



FÖLDSZINTI ALAPRAJZ

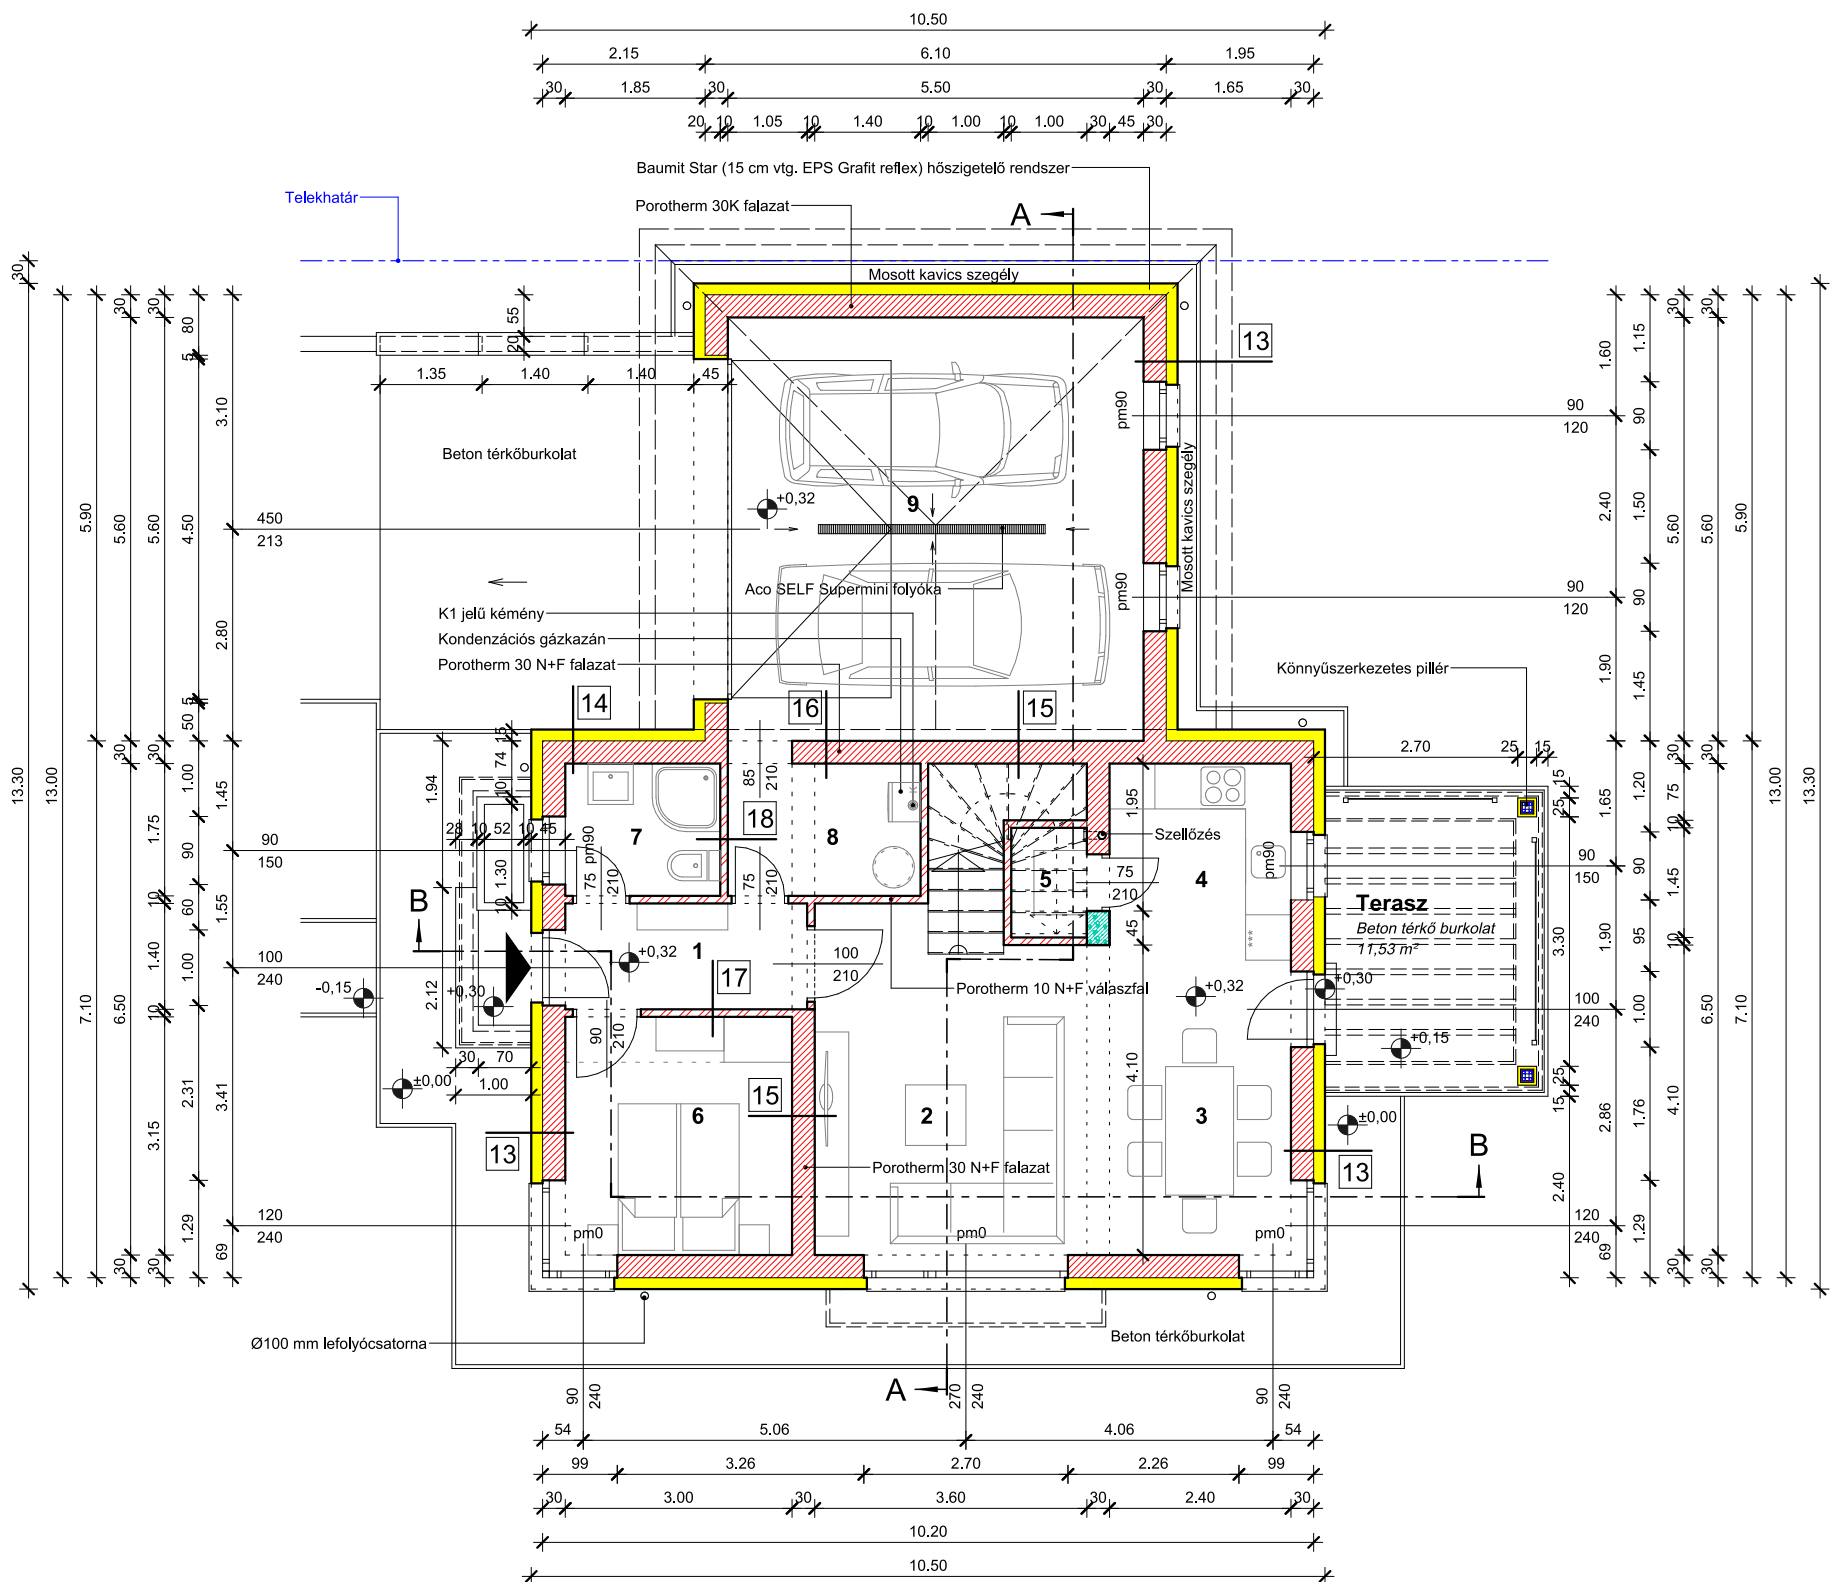

HELYISÉGLISTA (FÖLDSZINT)

- Előszoba**
Kerámia lap
4,69 m²
- Nappali**
Kerámia lap
17,29 m²
- Étkező**
Kerámia lap
10,33 m²
- Konyha**
Kerámia lap
5,88 m²
- Kamra**
Kerámia lap
1,45 m²
- Szoba**
Laminált padló
9,85 m²
- Fürdőszoba**
Kerámia lap
3,59 m²
- Gépészeti helyiség**
Gres lap
4,72 m²
- Gépkocsitároló**
Gres lap
30,80 m²

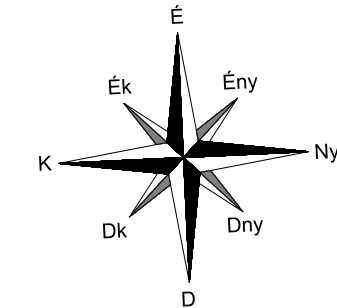

Jelmagyarázat:

- Porotherm 30 falazat
- Porotherm 10 N+F válaszfal
- vasbeton szerkezet
- hőszigetelés
- OSB építőlemez

Megjegyzések:

A méreteket a helyszínen ellenőrizni kell!
A tervlapok a műszaki leírással és a szakági tervekkel együtt kezelendők!
A rétegrendek az E-04 és E-05 jelű tervlapokon találhatóak!
Homlokzati nyílászáróknál a méretek a kialakítandó nyílásra vonatkoznak,
a nyílászáró gyártási mérete a helyszíni felmérést követően, a toktoldók
méretének figyelembe vételével határozható meg!

Lakóépület földszinti hasznos alapterülete: 88,60 m²

Lakóépület hasznos alapterülete: 147,92 m²

Megnevezés:				KÉT UTCÁRA NYÍLÓ INGATLAN BEÉPÍTÉSE KÉT EGYLAKÁSOS LAKÓÉPÜLETTEL	
Építető:		Nagy-Pet Bt. 4551 Nyíregyháza Zsurló u. 9. képviselő: Nagy Sándor ügyvezető			
Építés helye:		4551 Nyíregyháza Pompás utca - Ékes utca hrs.: 02124/43			
Tervező: Kiss Csaba Tibor okl. magasépítő üzemmérnök Nyíregyháza, Naspolya u. 33. É3-15-0062 Tel.: +36-30-21-70-430 e-mail: csabatiborkiss@gmail.com kamarai reg.szám: C-15-2182		Rajz címe: "A" jelű épület földszinti alaprajz			
		Tervfajta: egyszerű bejelentési terv			
		Szakág: építészet		Rajzsám: E-02.a	
Dátum:		2022. augusztus 26.		Méretarány: M = 1:100	

