


A-A METSZET

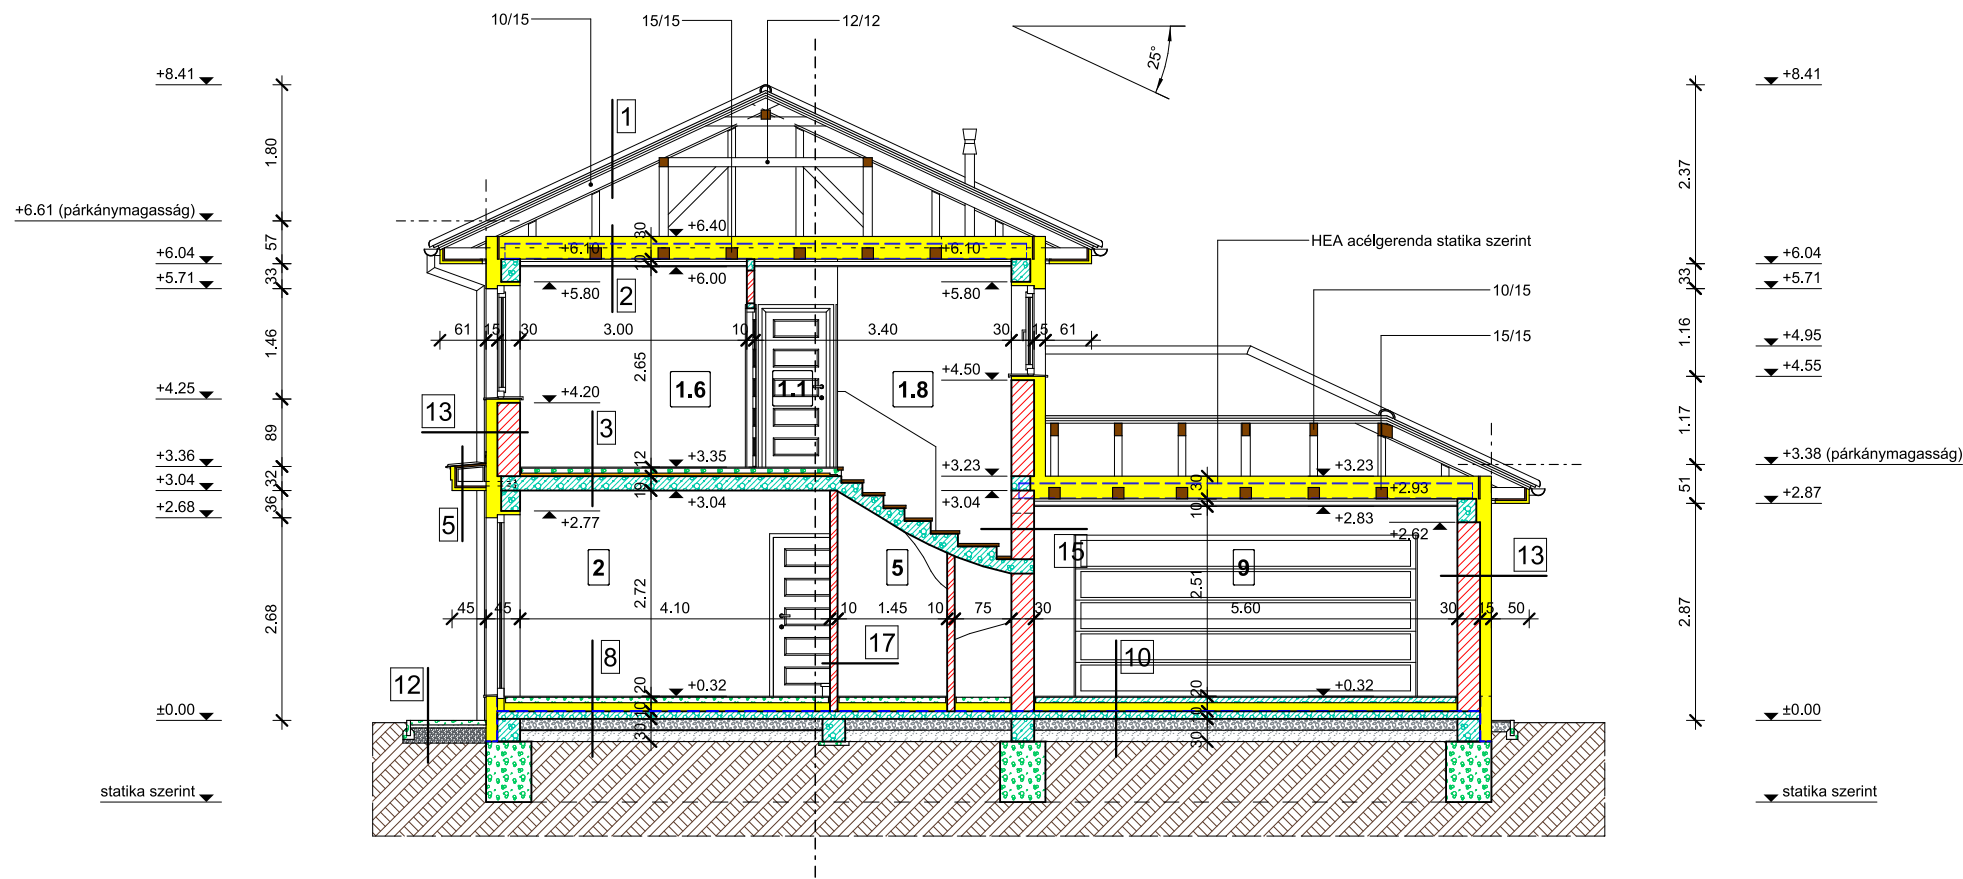

- 7 Laminált padló + XPS padlóalátét 1,20 cm
Aljzatbeton + Murexin ST 215 kiegyenlítő réteg 7,40 cm
Pe fólia
Austrotherm GRAFIT 100 5,00 + 6,00 cm
ICOPAL VILLAS Elastovill E-G 4 F/K Extra 0,40 cm
Vasalt aljzatbeton 10,00 cm
Tömörített kavicságyazat 15,00 cm
Tömörített homokfeltöltés változó
Termett talaj

- 8 Kerámia burkolat + Murexin KMG 25 ragasztó 1,40 cm
Aljzatbeton + Murexin ST 215 kiegyenlítő réteg 7,20 cm
Pe fólia
Austrotherm GRAFIT 100 5,00 + 6,00 cm
ICOPAL VILLAS Elastovill E-G 4 F/K Extra 0,40 cm
Vasalt aljzatbeton 10,00 cm
Tömörített kavicságyazat 15,00 cm
Tömörített homokfeltöltés változó
Termett talaj

- 1 Betoncserép tetőfedés
Tetőléc 3,00 cm
Ellenléc 3,00 cm
Páraáteresztő tetőfólia
Átszellőztetett padlástér
- 2 Légzáró, páraáteresztő fólia
Rockwool Multirock 15,00 cm
Rockwool Multirock gerendák között 15,00 cm
Függesztett dupla Rigiprofil CD 60x27 váz változó
Párazáró fólia
Rigips RF gipszkartonlap álmennyezet (vizes helyiségben RFI) 1,50 cm
Glettelő gipszes felületkiegy. + diszp. festés
- 3 Laminált padló + XPS padlóalátét 1,20 cm
Aljzatbeton + Murexin ST 215 kiegyenlítő réteg 6,80 cm
Pe fólia
Rockwool Steprock ND 2,00 + 2,00 cm
"E" gerendás földem 19,00 cm
Baumit uni vakolat + glettelő gipszes felületkiegy. + diszp. festés 1,15 cm
- 4 Kerámia burkolat + Murexin MFK 45 ragasztó 1,40 cm
Murexin LF 1 mélyalapozó + 2 rtg. Murexin 1 KS folyékonyfólia 0,20 cm
Aljzatbeton + Murexin ST 215 kiegyenlítő réteg 6,40 cm
Pe fólia
Rockwool Steprock ND 2,00 + 2,00 cm
"E" gerendás földem 19,00 cm
Baumit uni vakolat + glettelő gipszes felületkiegy. + diszp. festés 1,15 cm
- 5 Kettős korcolású színes fémlemezfedés 0,60 cm
LTF-500 szellőzőszőnyeg
Ritkított deszkázat 2,40 cm
Zártszelvény tartóváz
OSB építőlemez 2,20 cm
Insta-Stik poliuretán ragasztóhab 0,80 cm
Austrotherm XPS 3,00 cm
Ragasztótápaszba ágyazott üvegszövet háló 0,30 cm
Vékonyvakolat alapozó
Baumit vékonyvakolat 0,20 cm
- 6 Bauder Thermofol-U 15 0,15 cm
Bauder WB 300 elválasztó réteg 0,20 cm
OSB építőlemez 2,50 cm
Lejtésképzés
Zártszelvény tartóváz 6,00 cm
OSB építőlemez 2,20 cm
Insta-Stik poliuretán ragasztóhab 0,80 cm
Austrotherm XPS 3,00 cm
Ragasztótápaszba ágyazott üvegszövet háló 0,30 cm
Vékonyvakolat alapozó
Baumit vékonyvakolat 0,20 cm

Jelmagyarázat:

- Porotherm 30 falazat beton szerkezet fa szerkezet zúzott kő acél gerenda
Porotherm 10 N+F válaszfal hangszigetelés hőszigetelés termett talaj homok feltöltés
vasbeton szerkezet OSB építőlemez kavicságyazat talajnedvesség elleni szigetelés

A méreteket a helyszínen ellenőrizni kell!
A tervlapok a műszaki leírással és a szakági tervekkel együtt kezelendők!

Megnevezés:		KÉT UTCÁRA NYÍLÓ INGATLAN BEÉPÍTÉSE KÉT EGYLAKÁSOS LAKÓÉPÜLETTEL	
Építető:	Nagy-Pet Bt. 4551 Nyíregyháza Zsurló u. 9. képviselő: Nagy Sándor ügyvezető		
Építés helye:	4551 Nyíregyháza Pompás utca - Ékes utca hrs.: 02124/43		
Tervező:	Kiss Csaba Tibor okl. magasépítő üzemmérnök Nyíregyháza, Naspolya u. 33. É3-15-0062 Tel.: +36-30-21-70-430 e-mail: csabatiborkiss@gmail.com kamarai reg.szám: C-15-2182	Rajz címe:	"A" jelű épület A-A metszet
		Tervfajta:	egyszerű bejelentési terv
		Szakág:	építészet
Dátum:	2022. augusztus 26.	Méretarány:	M = 1:100
			Rajzsám: E-04.a

