
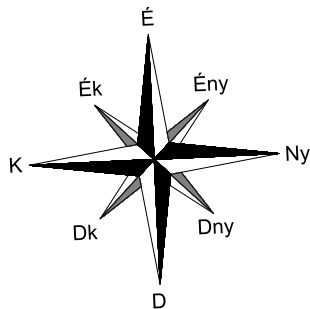


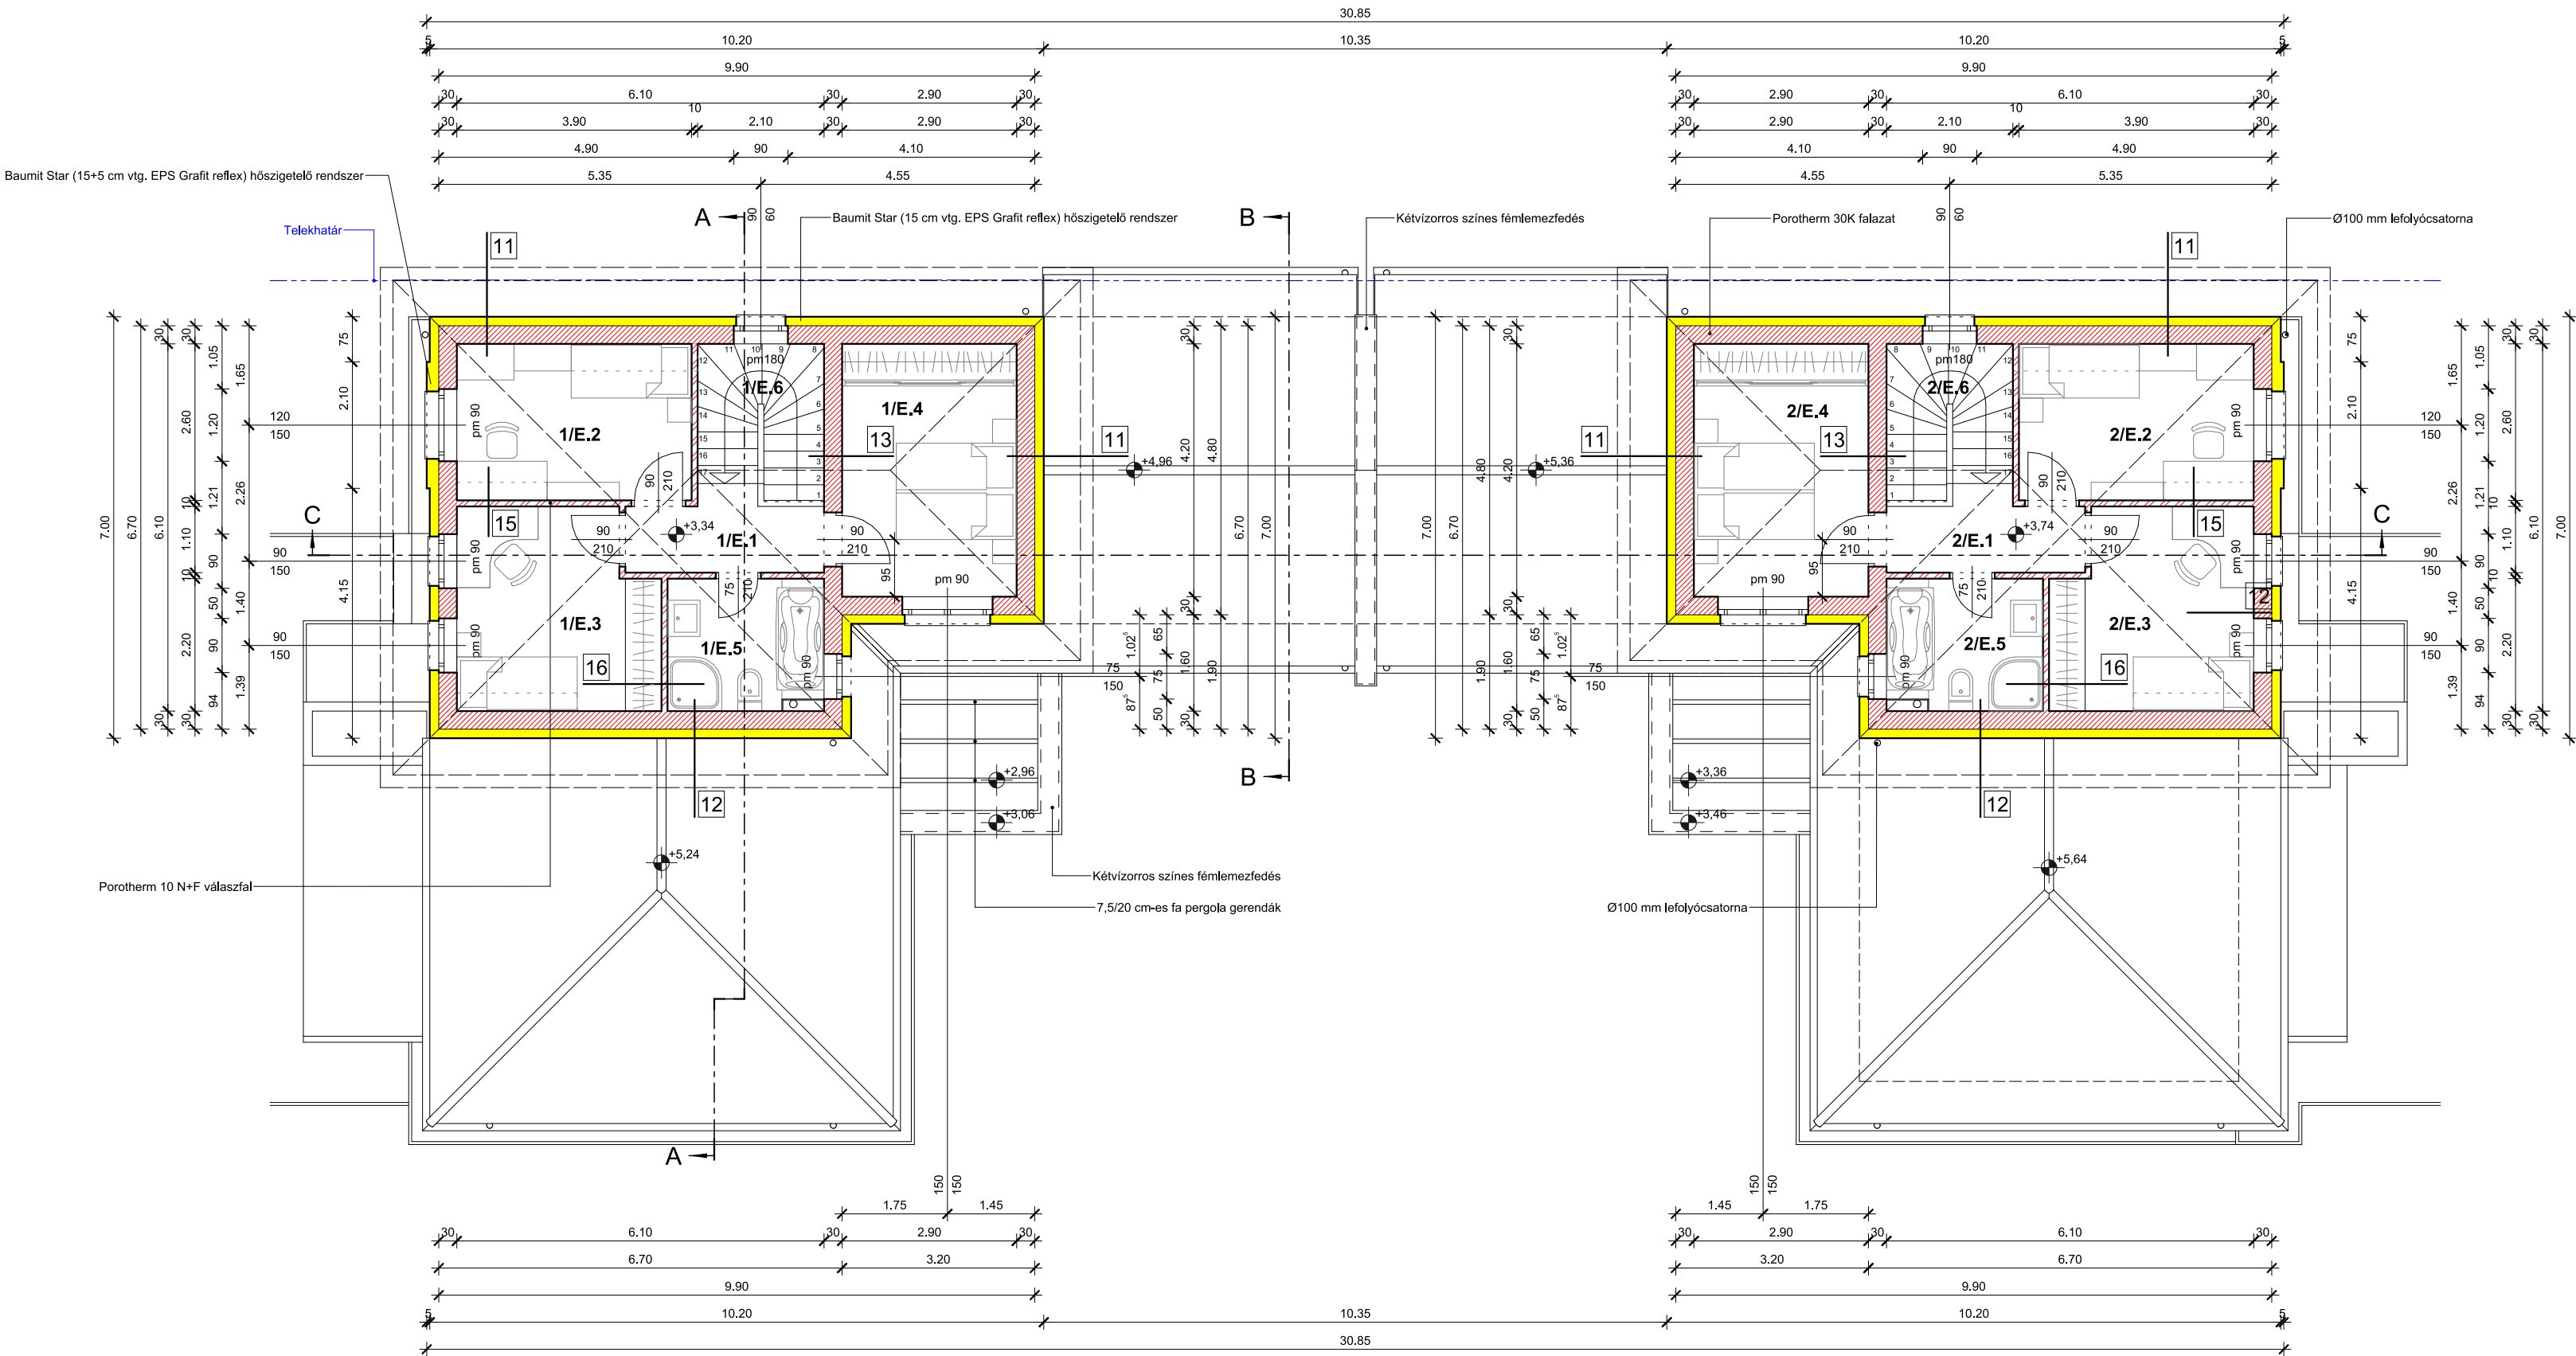

EMELETI ALAPRAJZ

HELYISÉGLISTA (EMELET)

1. LAKÁS

- 1/E.1 Közlekedő
Laminált padló
4,01 m²
- 1/E.2 Szoba
Laminált padló
10,14 m²
- 1/E.3 Szoba
Laminált padló
10,72 m²
- 1/E.4 Szoba
Laminált padló
12,18 m²
- 1/E.5 Fürdőszoba
Kerámia lap
5,58 m²
- 1/E.6 Lépcső
Tölgy járólap
5,03 m²

2. LAKÁS

- 2/E.1 Közlekedő
Laminált padló
4,01 m²
- 2/E.2 Szoba
Laminált padló
10,14 m²
- 2/E.3 Szoba
Laminált padló
10,72 m²
- 2/E.4 Szoba
Laminált padló
12,18 m²
- 2/E.5 Fürdőszoba
Kerámia lap
5,58 m²
- 2/E.6 Lépcső
Tölgy járólap
5,03 m²

Jelmagyarázat:

-  Porothersm 30 falazat
-  Porothersm 10 N+F válaszfal
-  vasbeton szerkezet
-  hőszigetelés

1. LAKÁS

2. LAKÁS

1. Lakás emeleti hasznos alapterülete: 47,66 m²

2. Lakás emeleti hasznos alapterülete: 47,66 m²

Megnevezés:		2 LAKÁSOS TÁRSASHÁZ ÉPÍTÉSE	
Építető:	Nagy-Pet Bt. 4551 Nyíregyháza Zsurló u. 9. képviselő: Nagy Sándor ügyvezető		
Építés helye:	4551 Nyíregyháza Pompás u. hrsz.: 02124/42		
Tervező:	Kiss Csaba Tibor okl. magasépítő üzemmmérnök Nyíregyháza, Naspolya u. 33. É3-15-0062 Tel.: +36-30-21-70-430 e-mail: csabatiborkiss@gmail.com kamarai reg.szám: C-15-2182	Rajz címe:	Emeleti alaprajz
		Tervfajta:	egyszerű bejelentési terv
		Szakág:	építészet
Dátum:	2022. május 25.	Méterarány:	M = 1:100
			Rajzszám: E-03

