


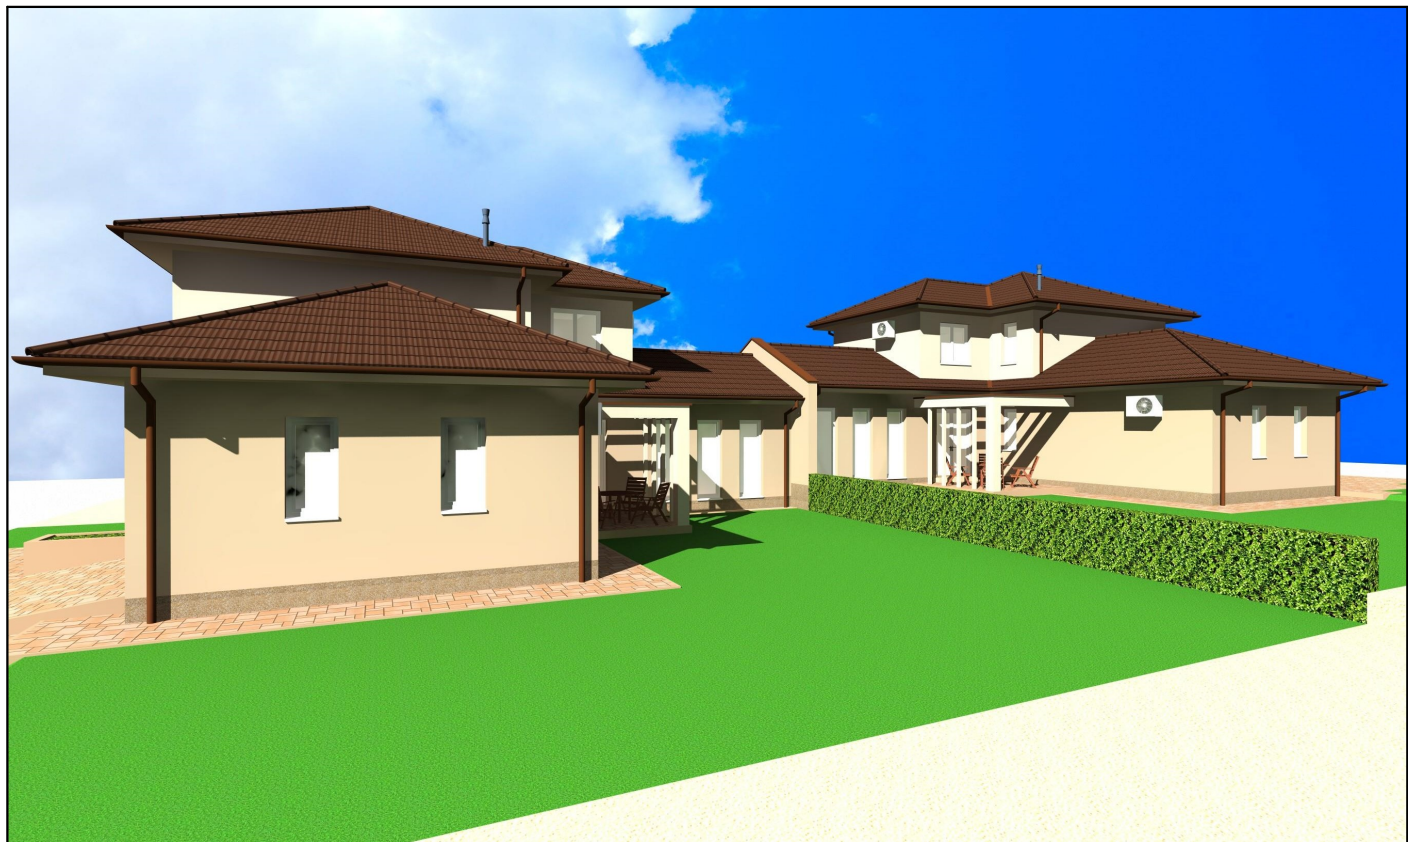

Megnevezés:		2 LAKÁSOS TÁRSASHÁZ ÉPÍTÉSE	
Építtető:		Nagy-Pet Bt. 4551 Nyíregyháza Zsurló u. 9. képviselő: Nagy Sándor ügyvezető	
Építés helye:		4551 Nyíregyháza Pompás u. hrsz.: 02124/42	
Tervező: Kiss Csaba Tibor okl. magasépítő üzemmérnök Nyíregyháza, Naspolya u. 33. É3-15-0062 Tel.: +36-30-21-70-430 e-mail: csabatiborkiss@gmail.com kamarai reg.szám: C-15-2182		Rajz címe: Látványterv	
		Tervfajta: egyszerű bejelentési terv	
		Szakág: építészet	Rajzszám: E-08
Dátum:		2022. május 25.	