


EMELETI ALAPRAJZ


HELYISÉGLISTA (EMELET)

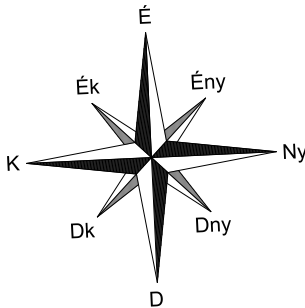

- 1.1 Közeledő**
Laminált padló
4,64 m²
- 1.2 Szoba**
Laminált padló
10,37 m²
- 1.3 Szoba**
Laminált padló
12,45 m²
- 1.4 Szoba**
Laminált padló
10,35 m²
- 1.5 Fürdőszoba**
Kerámia lap
8,26 m²
- 1.6 Gardrób**
Laminált padló
5,31 m²
- 1.7 Háztartási helyiség**
Kerámia lap
3,41 m²
- 1.8 Lépcső**
Tölgy járólap
4,53 m²

Jelmagyarázat:

- Porotherm 30 falazat
- Porotherm 10 N+F válaszfal
- vasbeton szerkezet
- hőszigetelés
- OSB építőlemez

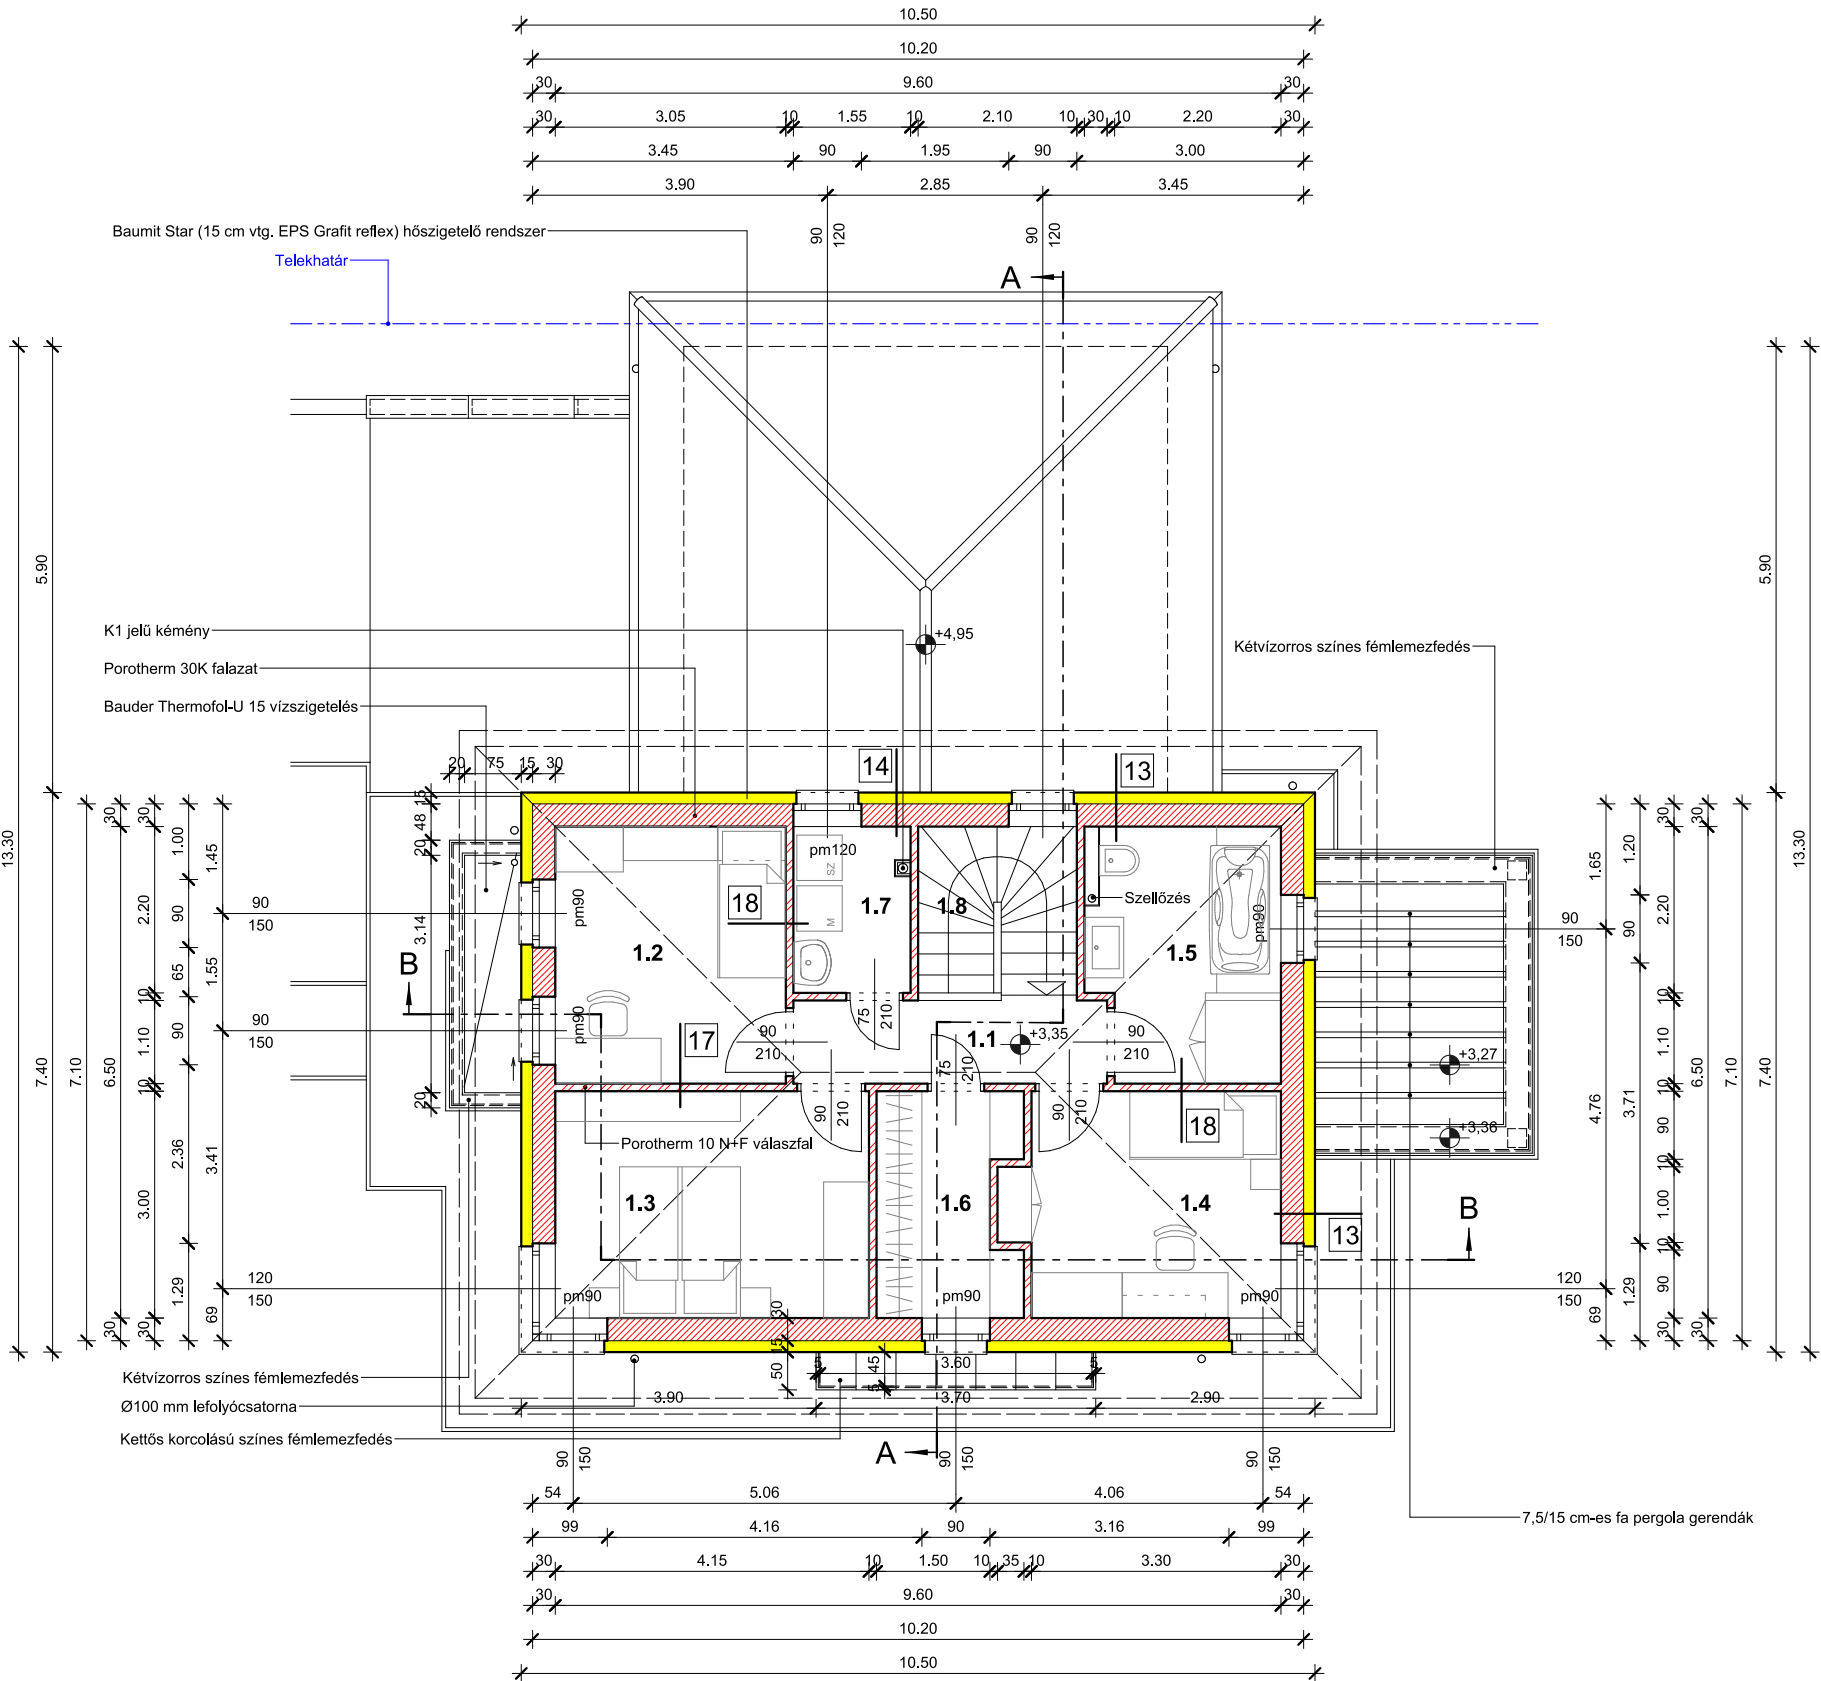

Megjegyzések:

A méreteket a helyszínen ellenőrizni kell!
A tervlapok a műszaki leírással és a szakági tervekkel együtt kezelendők!
A rétegrendek az E-04 és E-05 jelű tervlapokon találhatóak!
Homlokzati nyílászáróknál a méretek a kialakítandó nyílásra vonatkoznak,
a nyílászáró gyártási mérete a helyszíni felmérést követően, a toktoldók
méretének figyelembe vételével határozható meg!

Lakóépület emeleti hasznos alapterülete: 59,32 m²

Megnevezés:		KÉT UTCÁRA NYÍLÓ INGATLAN BEÉPÍTÉSE KÉT EGYLAKÁSOS LAKÓÉPÜLETTEL									
Építető:		Nagy-Pet Bt. 4551 Nyíregyháza Zsurló u. 9. képviselő: Nagy Sándor ügyvezető									
Építés helye:		4551 Nyíregyháza Pompás utca - Ékes utca hrs.: 02124/43									
Tervező: Kiss Csaba Tibor okl. magasépítő üzemmérnök Nyíregyháza, Naspolya u. 33. É3-15-0062 Tel.: +36-30-21-70-430 e-mail: csabatiborkiss@gmail.com kamarai reg.szám: C-15-2182		Rajz címe:		"A" jelű épület emeleti alaprajz							
		Tervfajta:		egyszerű bejelentési terv							
		Szakág:		építészet						Rajzszám:	
Dátum:		2022. augusztus 26.		Méretarány:		M = 1:100				E-03.a	
		012345678910									

