


A-A METSZET

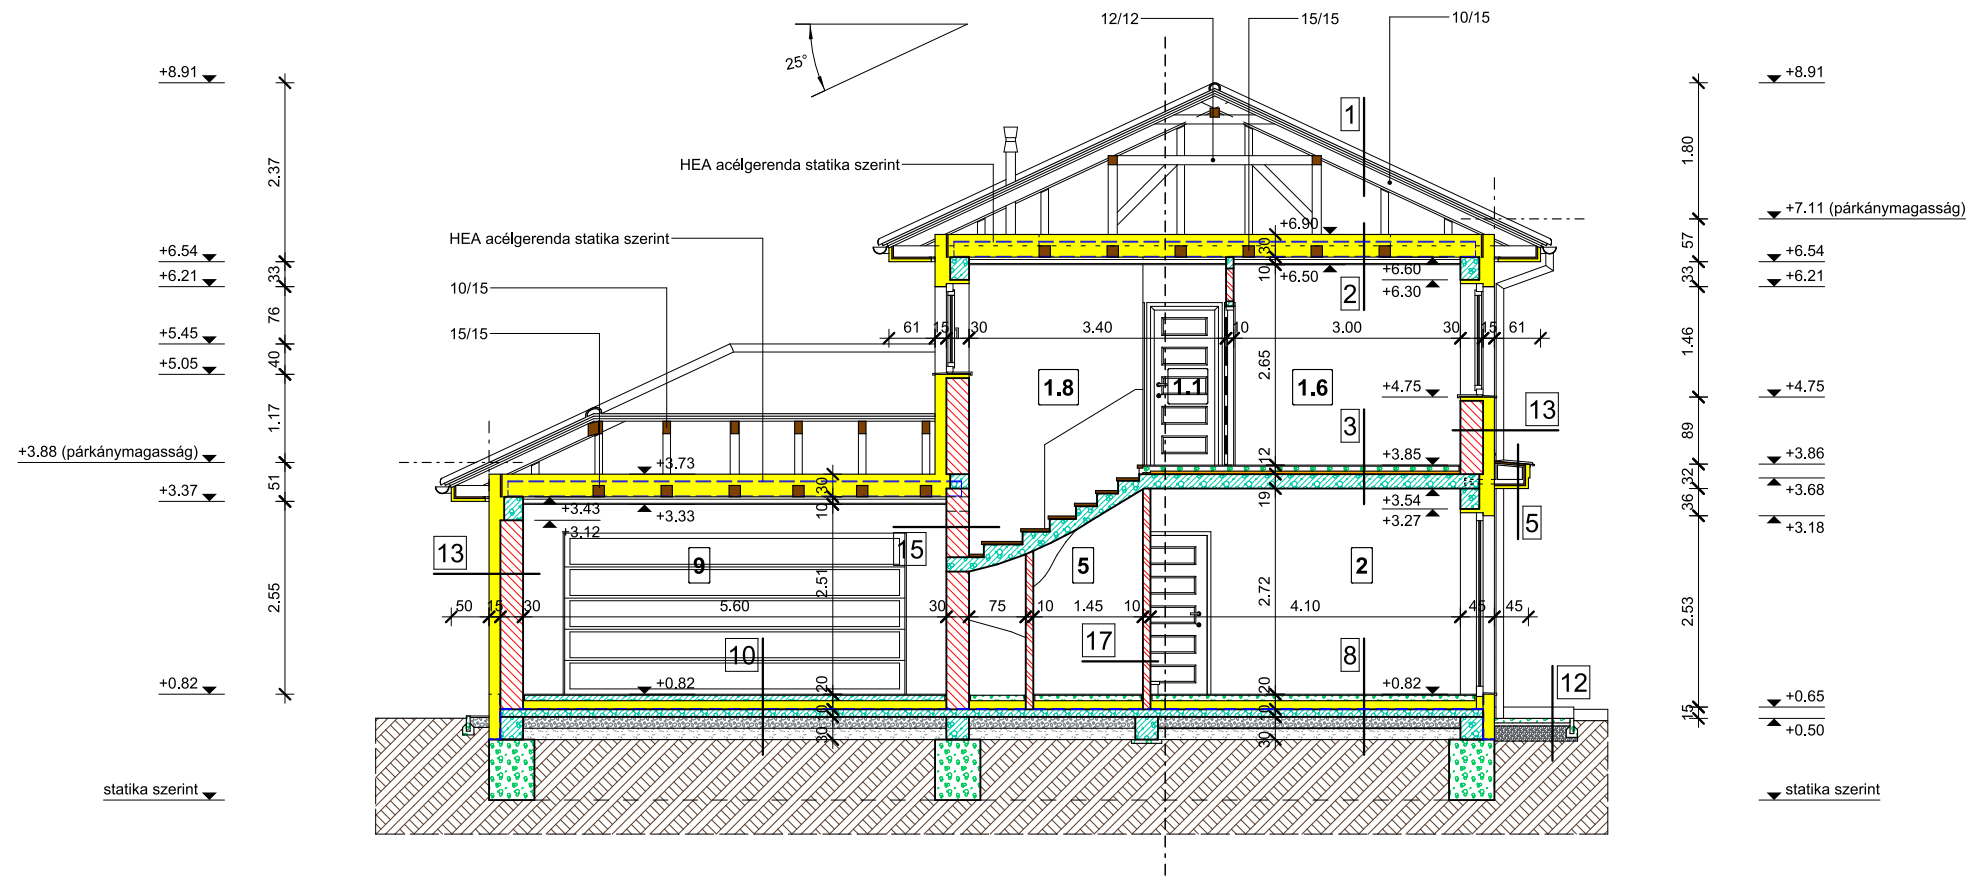

- | | | |
|---|--|---|
| 1 | Betoncserép tetőfedés
Tetőléc
Ellenléc
Páraáteresztő tetőfólia
Átszellőztetett padlástér | 3,00 cm
3,00 cm |
| 2 | Légzáró, páraáteresztő fólia
Rockwool Multirock
Rockwool Multirock gerendák között
Függesztett dupla Rigiprofil CD 60x27 váz
Párazáró fólia
Rigips RF gipszkartonlap álmennyezet (vizes helyiségben RFI)
Glettelő gipszes felületkiegy. + diszp. festés | 15,00 cm
15,00 cm
változó
1,50 cm |
| 3 | Laminált padló + XPS padlóalátét
Aljzatbeton + Murexin ST 215 kiegyenlítő réteg
Pe fólia
Rockwool Steprock ND
"E" gerendás födém
Baumit uni vakolat + glettelő gipszes felületkiegy. + diszp. festés | 1,20 cm
6,80 cm
2,00 + 2,00 cm
19,00 cm
1,15 cm |
| 4 | Kerámia burkolat + Murexin MFK 45 ragasztó
Murexin LF 1 mélyalapozó + 2 rtg. Murexin 1 KS folyékonyfólia
Aljzatbeton + Murexin ST 215 kiegyenlítő réteg
Pe fólia
Rockwool Steprock ND
"E" gerendás födém
Baumit uni vakolat + glettelő gipszes felületkiegy. + diszp. festés | 1,40 cm
0,20 cm
6,40 cm
2,00 + 2,00 cm
19,00 cm
1,15 cm |
| 5 | Kettős korcolású színes fémlemezfedés
LTF-500 szellőzőszőnyeg
Ritkított deszkázat
Zártszelvény tartóváz
OSB építőlemez
Insta-Stik poliuretán ragasztóhab
Austrotherm XPS
Ragasztótápaszba ágyazott üvegszövet háló
Vékonyvakolat alapozó
Baumit vékonyvakolat | 0,60 cm
2,40 cm
2,20 cm
0,80 cm
3,00 cm
0,30 cm
0,20 cm |
| 6 | Bauder Thermofol-U 15
Bauder WB 300 elválasztó réteg
OSB építőlemez
Lejtésképzés
Zártszelvény tartóváz
OSB építőlemez
Insta-Stik poliuretán ragasztóhab
Austrotherm XPS
Ragasztótápaszba ágyazott üvegszövet háló
Vékonyvakolat alapozó
Baumit vékonyvakolat | 0,15 cm
0,20 cm
2,50 cm
6,00 cm
2,20 cm
0,80 cm
3,00 cm
0,30 cm
0,20 cm |

- | | | |
|---|--|----------------|
| 7 | Laminált padló + XPS padlóalátét | 1,20 cm |
| | Aljzatbeton + Murexin ST 215 kiegyenlítő réteg | 7,40 cm |
| | Pe fólia | |
| | Austrotherm GRAFIT 100 | 5,00 + 6,00 cm |
| | ICOPAL VILLAS Elastovill E-G 4 F/K Extra | 0,40 cm |
| | Vasalt aljzatbeton | 10,00 cm |
| | Tömörített kavicságyazat | 15,00 cm |
| | Tömörített homokfeltöltés | változó |
| | Termett talaj | |

- | | | |
|---|--|----------------|
| 8 | Kerámia burkolat + Murexin KMG 25 ragasztó | 1,40 cm |
| | Aljzatbeton + Murexin ST 215 kiegyenlítő réteg | 7,20 cm |
| | Pe fólia | |
| | Austrotherm GRAFIT 100 | 5,00 + 6,00 cm |
| | ICOPAL VILLAS Elastovill E-G 4 F/K Extra | 0,40 cm |
| | Vasalt aljzatbeton | 10,00 cm |
| | Tömörített kavicságyazat | 15,00 cm |
| | Tömörített homokfeltöltés | változó |
| | Termett talaj | |

Jelmagyarázat:

- | | | | | | | | | | |
|--|----------------------------|--|-----------------|--|---------------|--|----------------------------------|--|-----------------|
| | Porotherm 30 falazat | | beton szerkezet | | fa szerkezet | | zúzott kő | | acél gerenda |
| | Porotherm 10 N+F válaszfal | | hangszigetelés | | hőszigetelés | | termett talaj | | homok feltöltés |
| | vasbeton szerkezet | | OSB építőlemez | | kavicságyazat | | talajnedvesség elleni szigetelés | | |

A méreteket a helyszínen ellenőrizni kell!
A tervlapok a műszaki leírással és a szakági tervekkel együtt kezelendők!

Megnevezés:		KÉT UTCÁRA NYÍLÓ INGATLAN BEÉPÍTÉSE KÉT EGYLAKÁSOS LAKÓÉPÜLETTEL	
Építető:		Nagy-Pet Bt. 4551 Nyíregyháza Zsurló u. 9. képviselő: Nagy Sándor ügyvezető	
Építés helye:		4551 Nyíregyháza Pompás utca - Ékes utca hrs.: 02124/43	
Tervező: Kiss Csaba Tibor okl. magasépítő üzemmérnök Nyíregyháza, Naspolya u. 33. É3-15-0062 Tel.: +36-30-21-70-430 e-mail: csabatiborkiss@gmail.com kamarai reg.szám: C-15-2182	Rajz címe:		"B" jelű épület A-A metszet
	Tervfajta:		egyszerű bejelentési terv
	Szakág:	építészet	Rajzsám:
Dátum:	Méretarány:		E-04.b
2022. augusztus 26.		M = 1:100	

012345678910

