



NYUGATI HOMLOKZAT

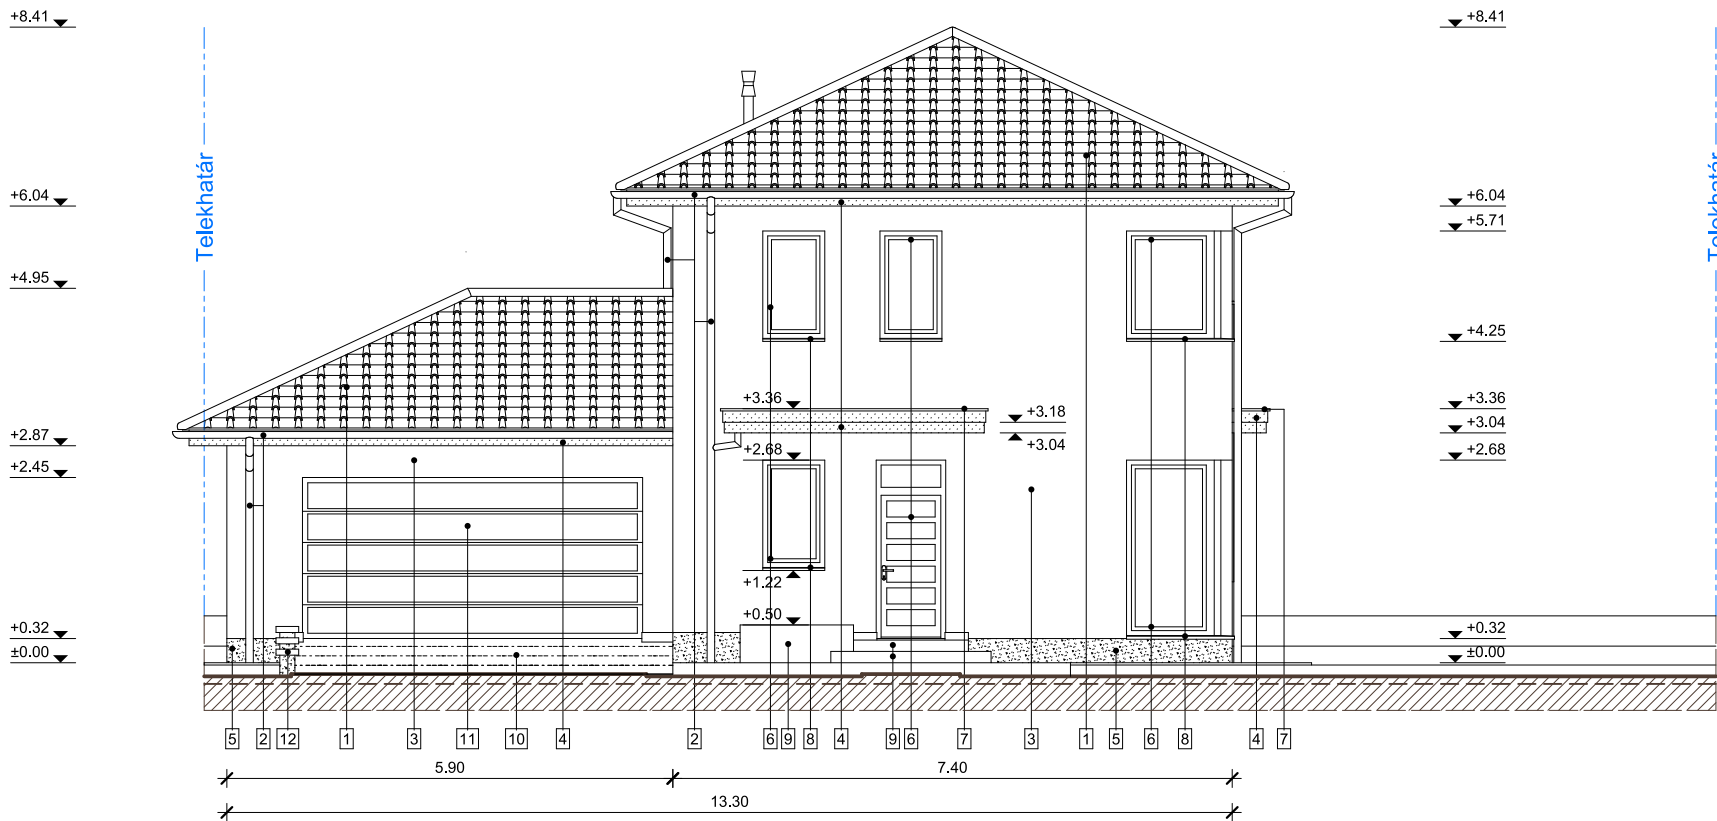

- 1 Betoncserép tetőfedés - sötétbarna
- 2 Színes fémlemez csatorna rendszer - barna (~RAL 8007)
- 3 Baumit szilikon vékonyvakolat - SilikonTop 0019 (fehér)
- 4 Baumit szilikon vékonyvakolat - SilikonTop 0163 (közép barna)
- 5 Baumit lábazati vékonyvakolat - MosaikTop 318 (barna)
- 6 Műanyag nyílászáró - aranytölgy
- 7 Színes fémlemez bádogos szerkezet - barna (~RAL 8007)
- 8 Színes fémlemez ablakpárkány - barna (~RAL 8007)
- 9 Fagyálló travertin burkolat - bézs
- 10 Leier beton térkő burkolat - macchiato
- 11 Szekcionált garázskapu - aranytölgy
- 12 Beton fedkő Baumit homlokzatfesték felületképzés - SiliconColor 0155 (kávés barna)
- 13 Kültéri klíma egység - fehér
- 14 Fém apácarács térelválasztó - barna (~8007)

KELETI HOMLOKZAT

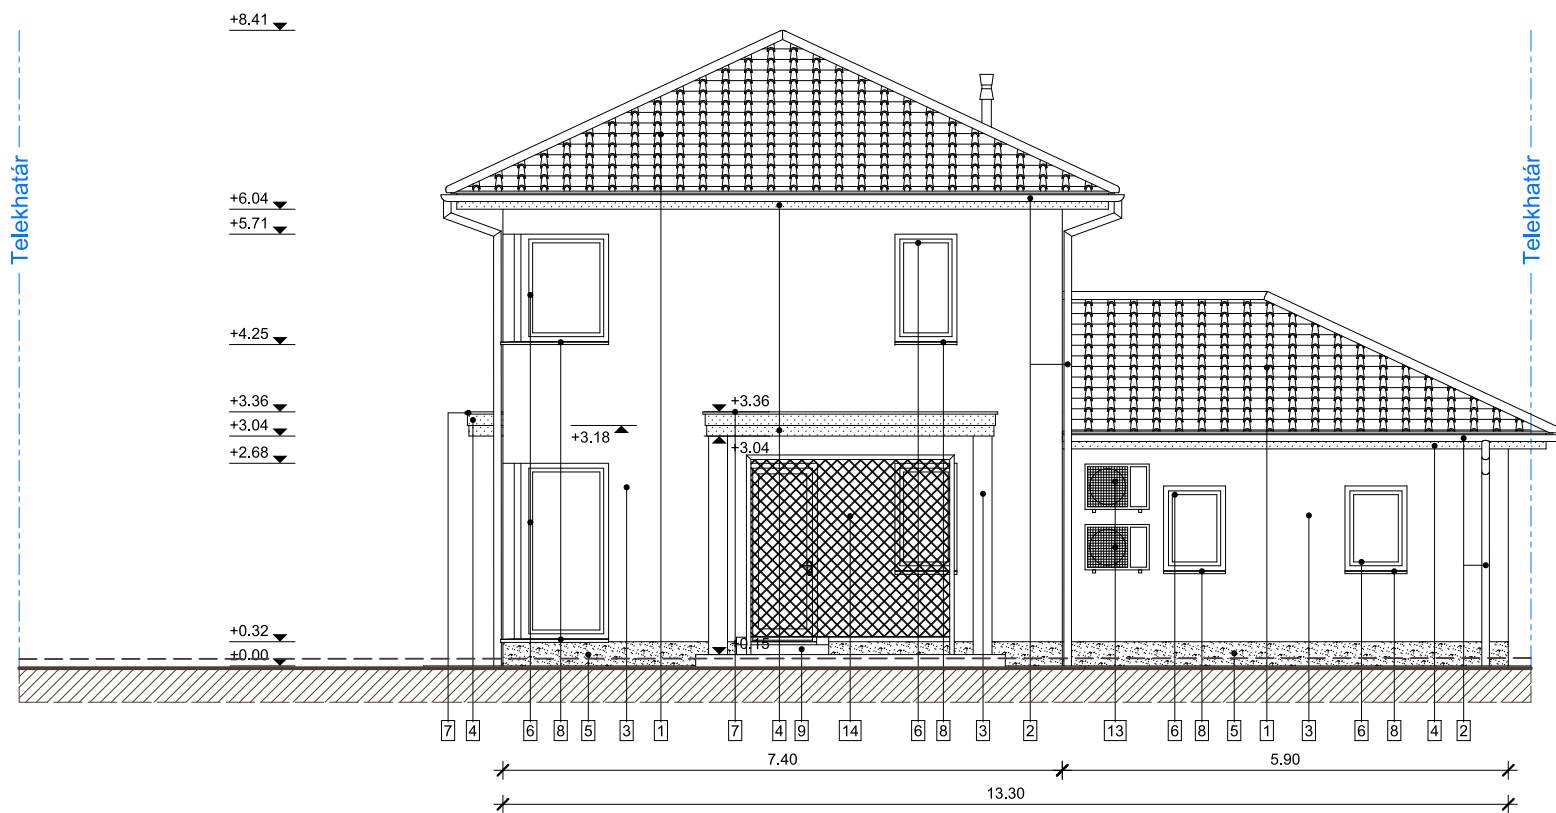

Jelmagyarázat:

- Rendezett terepvonal
- - - - - Meglévő terepvonal

A méreteket a helyszínen ellenőrizni kell!
A tervlapok a műszaki leírással és a szakági tervekkel együtt kezelendők!

Megnevezés:		KÉT UTCÁRA NYÍLÓ INGATLAN BEÉPÍTÉSE KÉT EGYLAKÁSOS LAKÓÉPÜLETTEL	
Építető:	Nagy-Pet Bt. 4551 Nyíregyháza Zsurló u. 9. képviselő: Nagy Sándor ügyvezető		
Építés helye:	4551 Nyíregyháza Pompás utca - Ékes utca hrsz.: 02124/43		
Tervező: Kiss Csaba Tibor okl. magasépítő üzemmérnök Nyíregyháza, Naspolya u. 33. É3-15-0062 Tel.: +36-30-21-70-430 e-mail: csabatiborkiss@gmail.com kamarai reg.szám: C-15-2182	Rajz címe:	"A" jelű épület nyugati és keleti homlokzat	
	Tervfajta:	egyszerű bejelentési terv	
	Szakág:	építészet	Rajzszám:
Dátum:	Méretarány:	M = 1:100	
2022. július 29.			

