


B-B METSZET

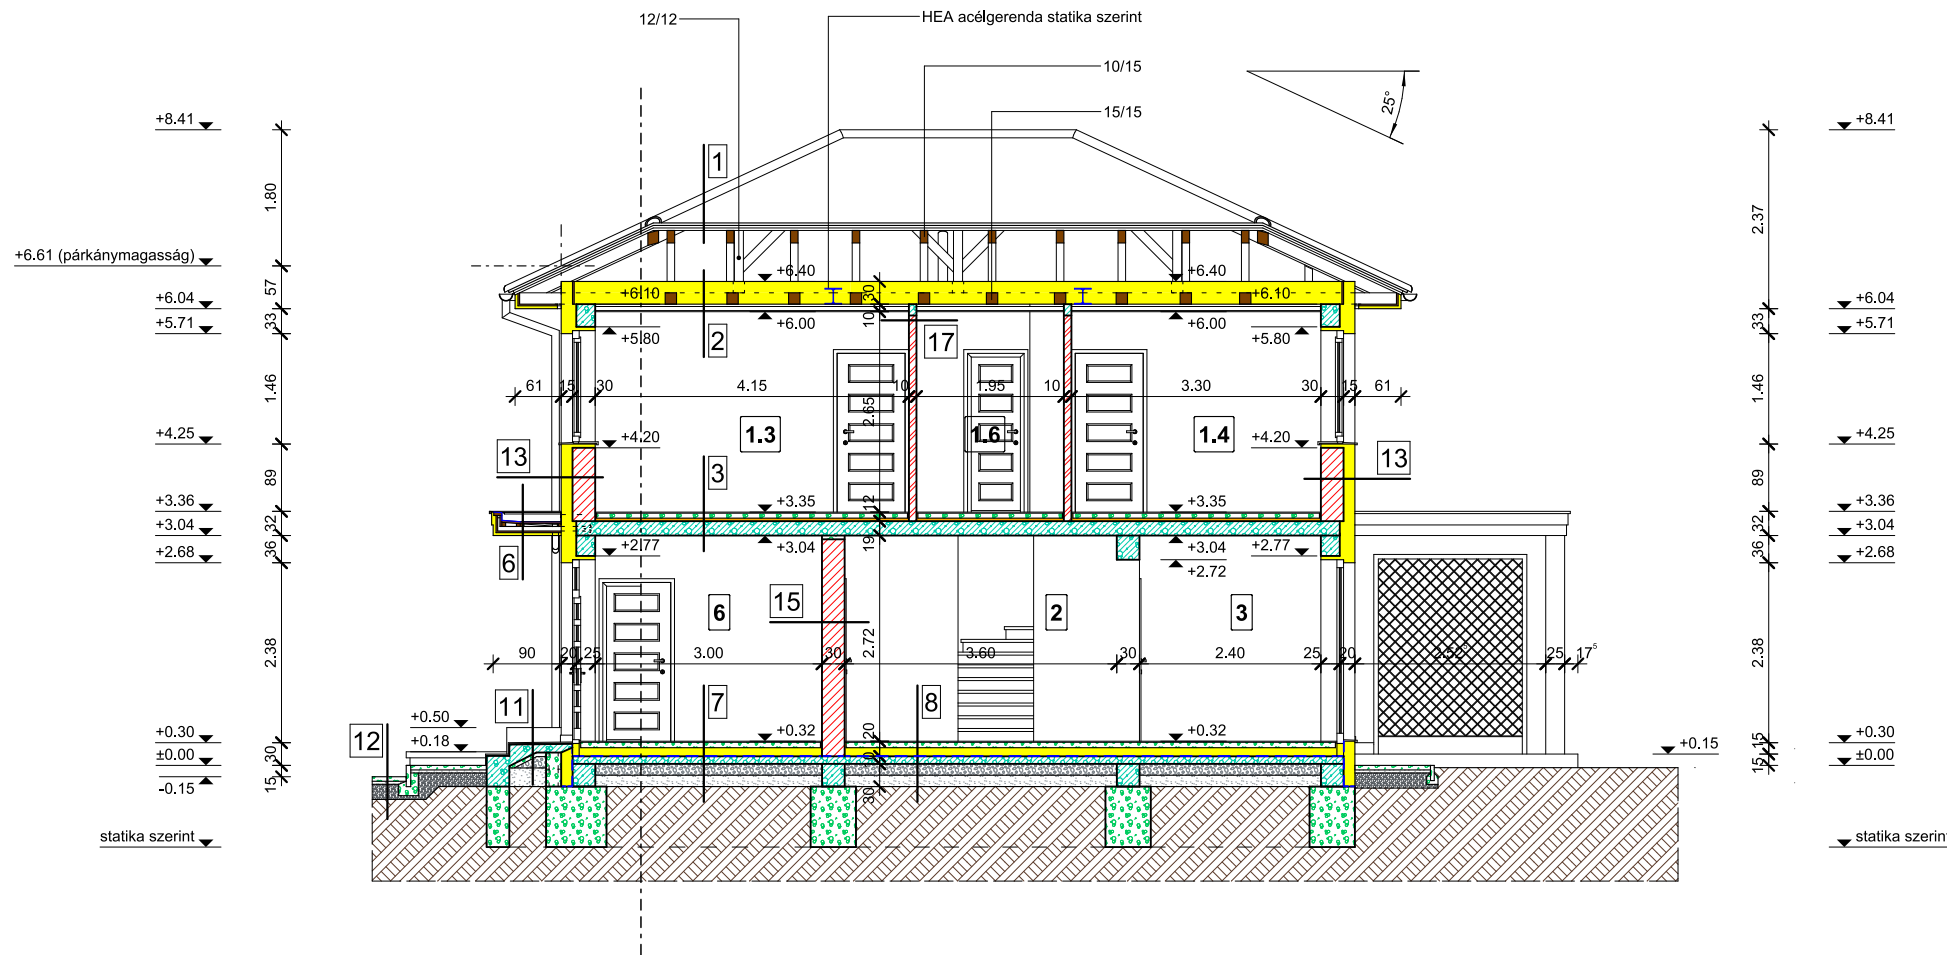

- 15 | Baunit uni vakolat + glettelő gipszes felületkiegy. + diszp. festés 1,15 cm
Poroherm 30 N+F falazat 30,00 cm
Baunit uni vakolat + glettelő gipszes felületkiegy. + diszp. festés 1,15 cm
- 16 | Baunit uni vakolat + glettelő gipszes felületkiegy. + diszp. festés 1,15 cm
Poroherm 30 N+F falazat 30,00 cm
Baunit uni vakolat 1,00 cm
Murexin LF 1 mélyalapozó + 2 rtg. Murexin 1 KS folyékonyfólia 0,20 cm
Csempe burkolat + Murexin MFK 45 ragasztó 1,40 cm

- 17 | Baunit uni vakolat + glettelő gipszes felületkiegy. + diszp. festés 1,15 cm
Poroherm 10 N+F válaszfal 10,00 cm
Baunit uni vakolat + glettelő gipszes felületkiegy. + diszp. festés 1,15 cm
- 18 | Baunit uni vakolat + glettelő gipszes felületkiegy. + diszp. festés 1,15 cm
Poroherm 10 N+F válaszfal 10,00 cm
Baunit uni vakolat 1,00 cm
Murexin LF 1 mélyalapozó + 2 rtg. Murexin 1 KS folyékonyfólia 0,20 cm
Csempe burkolat + Murexin MFK 45 ragasztó 1,40 cm

- 9 | Kerámia burkolat + Murexin MFK 45 ragasztó 1,40 cm
Murexin LF 1 mélyalapozó + 2 rtg. Murexin 1 KS folyékonyfólia 0,20 cm
Aljzatbeton + Murexin ST 215 kiegyenlítő réteg 7,00 cm
Pe fólia
Austrotherm GRAFIT 100 5,00 + 6,00 cm
ICOPAL VILLAS Elastovill E-G 4 F/K Extra 0,40 cm
Vasalt aljzatbeton 10,00 cm
Tömörített kavicságyazat 15,00 cm
Tömörített homokfeltöltés változó
Termett talaj
- 10 | Gres lap burkolat + Murexin KGM 25 ragasztó 1,40 cm
Vasalt aljzatbeton + Murexin ST kiegyenlítő réteg 8,20 cm
Pe fólia
Austrotherm GRAFIT 150 10,00 cm
ICOPAL VILLAS Elastovill E-G 4 F/K Extra 0,40 cm
Vasalt aljzatbeton 10,00 cm
Tömörített kavicságyazat 15,00 cm
Tömörített homokfeltöltés változó
Termett talaj
- 11 | Gres lap burkolat + Murexin KGX 45 ragasztó 1,40 cm
Murexin AM 20 kiegyenlítő habarcs 1,10 cm
Vasbeton lemez (lejtés képzés) 12,00 cm
Szerelőbeton 5,00 cm
Tömörített kavicságyazat 15,00 cm
Tömörített homokfeltöltés változó
Termett talaj
- 12 | Térkő burkolat 6,00 cm
0-4-es zúzalék ágyazat 4,00 cm
Tömörített zúzottkő ágyazat 20,00 cm
Termett talaj
- 13 | Baunit vékonyvakolat 0,20 cm
Vékonyvakolat alapozó
Ragasztótápaszba ágyazott üvegszövet háló 0,30 cm
Austrotherm Grafit reflex 15,00 cm
Baunit StarContact ragasztótápasz 0,50 cm
Poroherm 30K falazat 30,00 cm
Baunit uni vakolat + glettelő gipszes felületkiegy. + diszp. festés 1,15 cm
- 14 | Baunit vékonyvakolat 0,20 cm
Vékonyvakolat alapozó
Ragasztótápaszba ágyazott üvegszövet háló 0,30 cm
Austrotherm Grafit reflex 15,00 cm
Baunit StarContact ragasztótápasz 0,50 cm
Poroherm 30K falazat 30,00 cm
Baunit uni vakolat 1,00 cm
Murexin LF 1 mélyalapozó + 2 rtg. Murexin 1 KS folyékonyfólia 0,20 cm
Csempe burkolat + Murexin MFK 45 ragasztó 1,40 cm

Jelmagyarázat:

	Poroherm 30 falazat		beton szerkezet		fa szerkezet		zúzott kő		acél gerenda
	Poroherm 10 N+F válaszfal		hangszigetelés		hőszigetelés		termett talaj		homok feltöltés
	vasbeton szerkezet		OSB építőlemez		kavicságyazat		talajnedvesség elleni szigetelés		

A méreteket a helyszínen ellenőrizni kell!
A tervlapok a műszaki leírással és a szakági tervekkel együtt kezelendők!

Megnevezés:	KÉT UTCÁRA NYÍLÓ INGATLAN BEÉPÍTÉSE KÉT EGYLAKÁSOS LAKÓÉPÜLETTEL		
Építető:	Nagy-Pet Bt. 4551 Nyíregyháza Zsurló u. 9. képviselő: Nagy Sándor ügyvezető		
Építés helye:	4551 Nyíregyháza Pompás utca - Ékes utca hrsz.: 02124/43		
Tervező: Kiss Csaba Tibor okl. magasépítő üzemmérnök Nyíregyháza, Naspolya u. 33. É3-15-0062 Tel.: +36-30-21-70-430 e-mail: csabatiborkiss@gmail.com kamarai reg.szám: C-15-2182	Rajz címe: "A" jelű épület B-B metszet		
	Tervfajta: egyszerű bejelentési terv		
	Szakág: építészet	Rajzszám: E-05.a	
Dátum: 2022. augusztus 26.	Méretarány: M = 1:100		

