



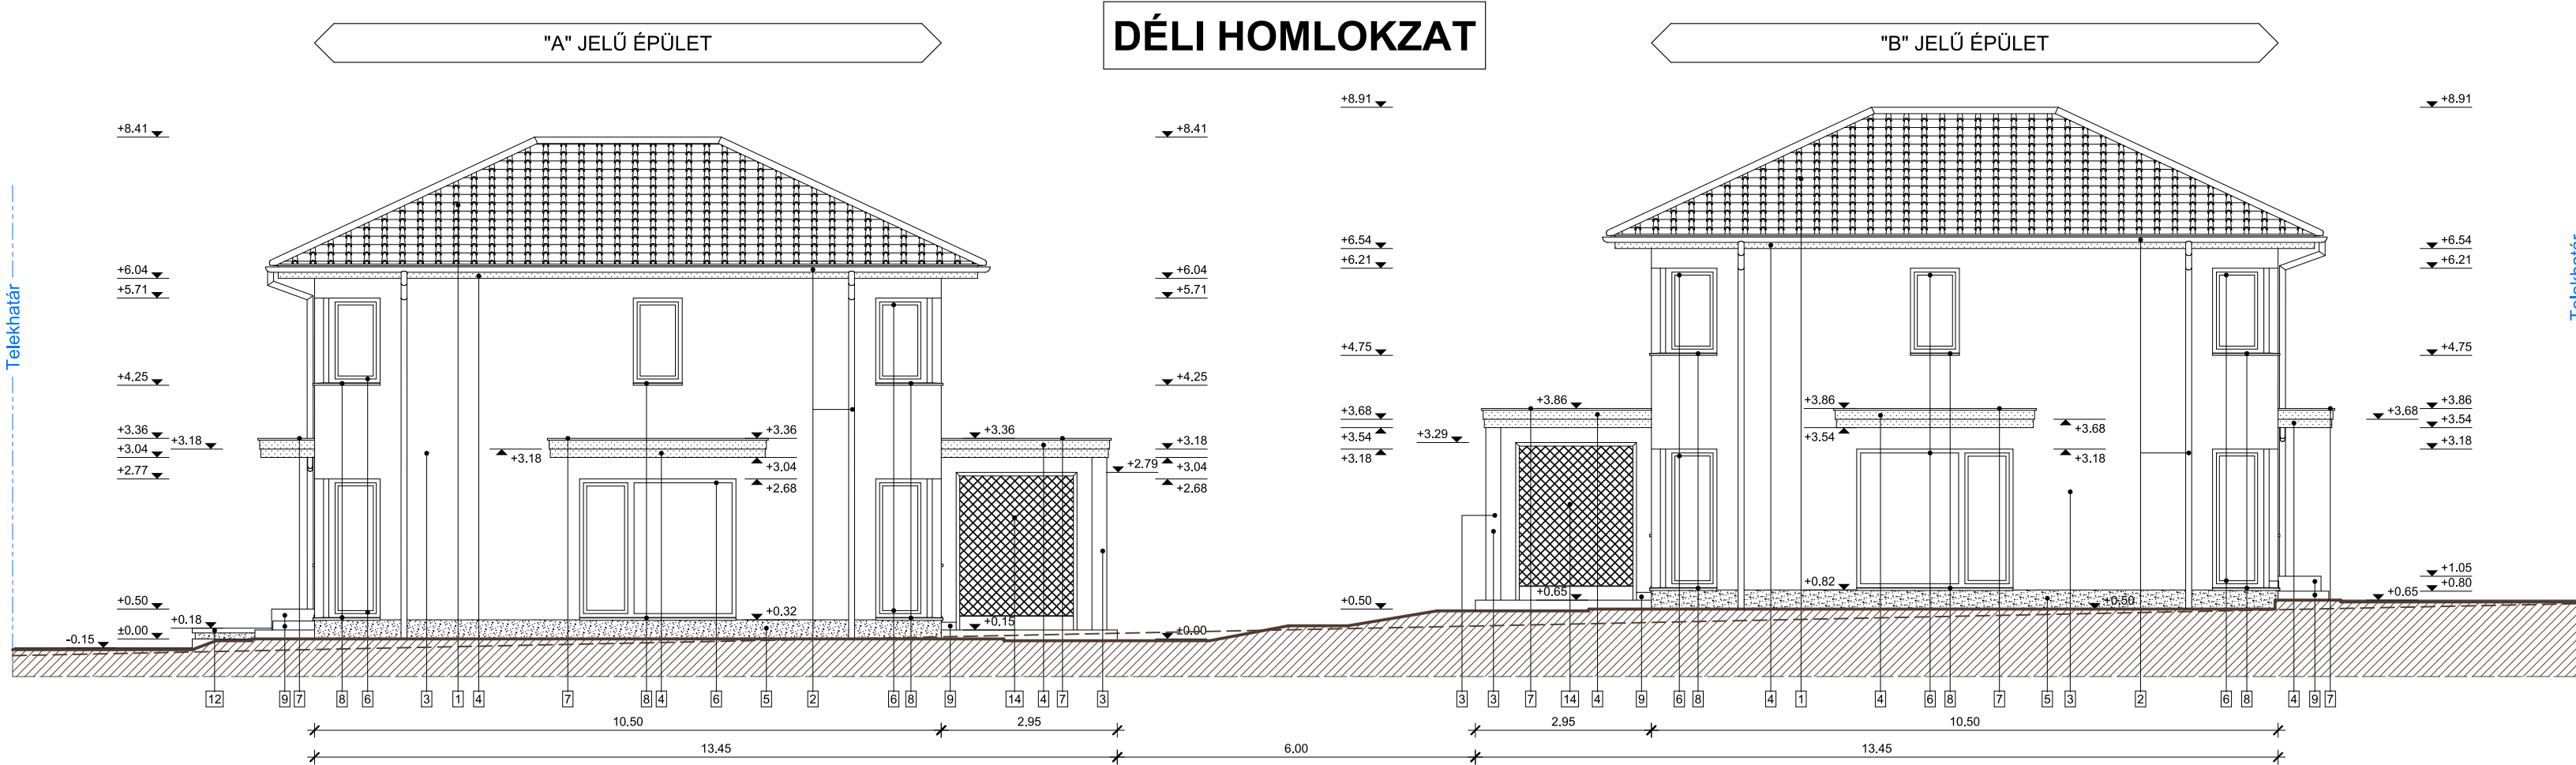

- 1 Betoncserép tetőfedés - sötétbarna
- 2 Színes fémlemez csatorna rendszer - barna (~RAL 8007)
- 3 Baunit szilikon vékonyvakolat - SilikonTop 0019 (fehér)
- 4 Baunit szilikon vékonyvakolat - SilikonTop 0163 (közép barna)
- 5 Baunit lábazati vékonyvakolat - MosaikTop 318 (barna)
- 6 Műanyag nyílászáró - aranytölgy
- 7 Színes fémlemez bádogos szerkezet - barna (~RAL 8007)
- 8 Színes fémlemez ablakpárkány - barna (~RAL 8007)
- 9 Fagyálló travertin burkolat - bézs
- 10 Leier beton térkő burkolat - macchiato
- 11 Szekcionált garázkapu - aranytölgy
- 12 Beton fedő Baunit homlokzathozfesték felületképzés - SiliconColor 0155 (kávés barna)
- 13 Kültéri klíma egység - fehér
- 14 Fém apácarács térelválasztó - barna (~8007)

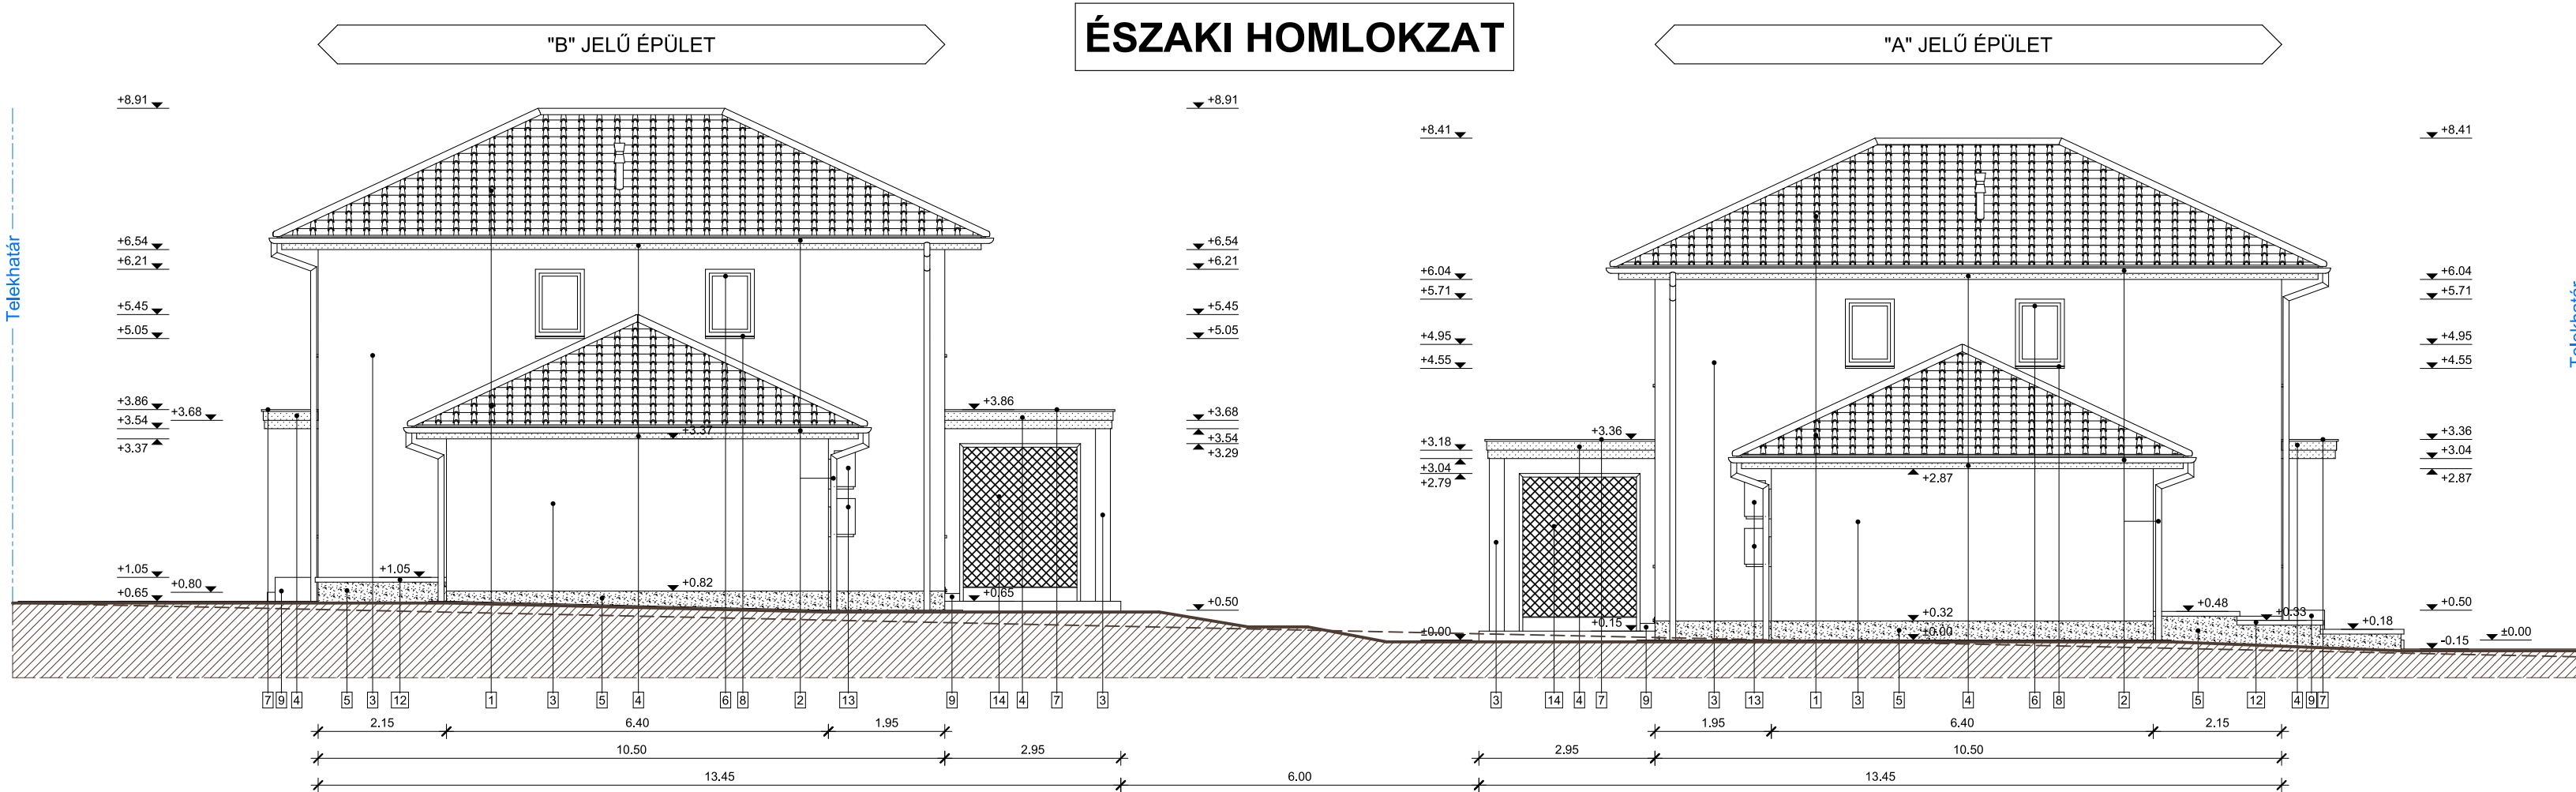

Jelmagyarázat:

— Rendezett terepvonal

- - - - - Meglévő terepvonal

A méreteket a helyszínen ellenőrizni kell!
A tervlapok a műszaki leírással és a szakági tervekkel együtt kezelendők!

Megnevezés:	KÉT UTCÁRA NYÍLÓ INGATLAN BEÉPÍTÉSE KÉT EGYLAKÁSOS LAKÓÉPÜLETTEL		
Építető:	Nagy-Pet Bt. 4551 Nyíregyháza Zsurló u. 9. képviselő: Nagy Sándor ügyvezető		
Építés helye:	4551 Nyíregyháza Pompás utca - Ékes utca hrs.: 02124/43		
Tervező:	Kiss Csaba Tibor okl. magasepítő üzemmmérnök Nyíregyháza, Naspolya u. 33. É3-15-0062 Tel.: +36-30-21-70-430 e-mail: csabatiborkiss@gmail.com kamarai reg.szám: C-15-2182	Rajz címe: Déli és északi homlokzatok	
		Tervfajta: egyszerű bejelentési terv	
Dátum:	2022. július 29.	Szakág: építészet	Rajzszám: E-07
		Méretarány: M = 1:100	

