



DÉLI HOMLOKZAT

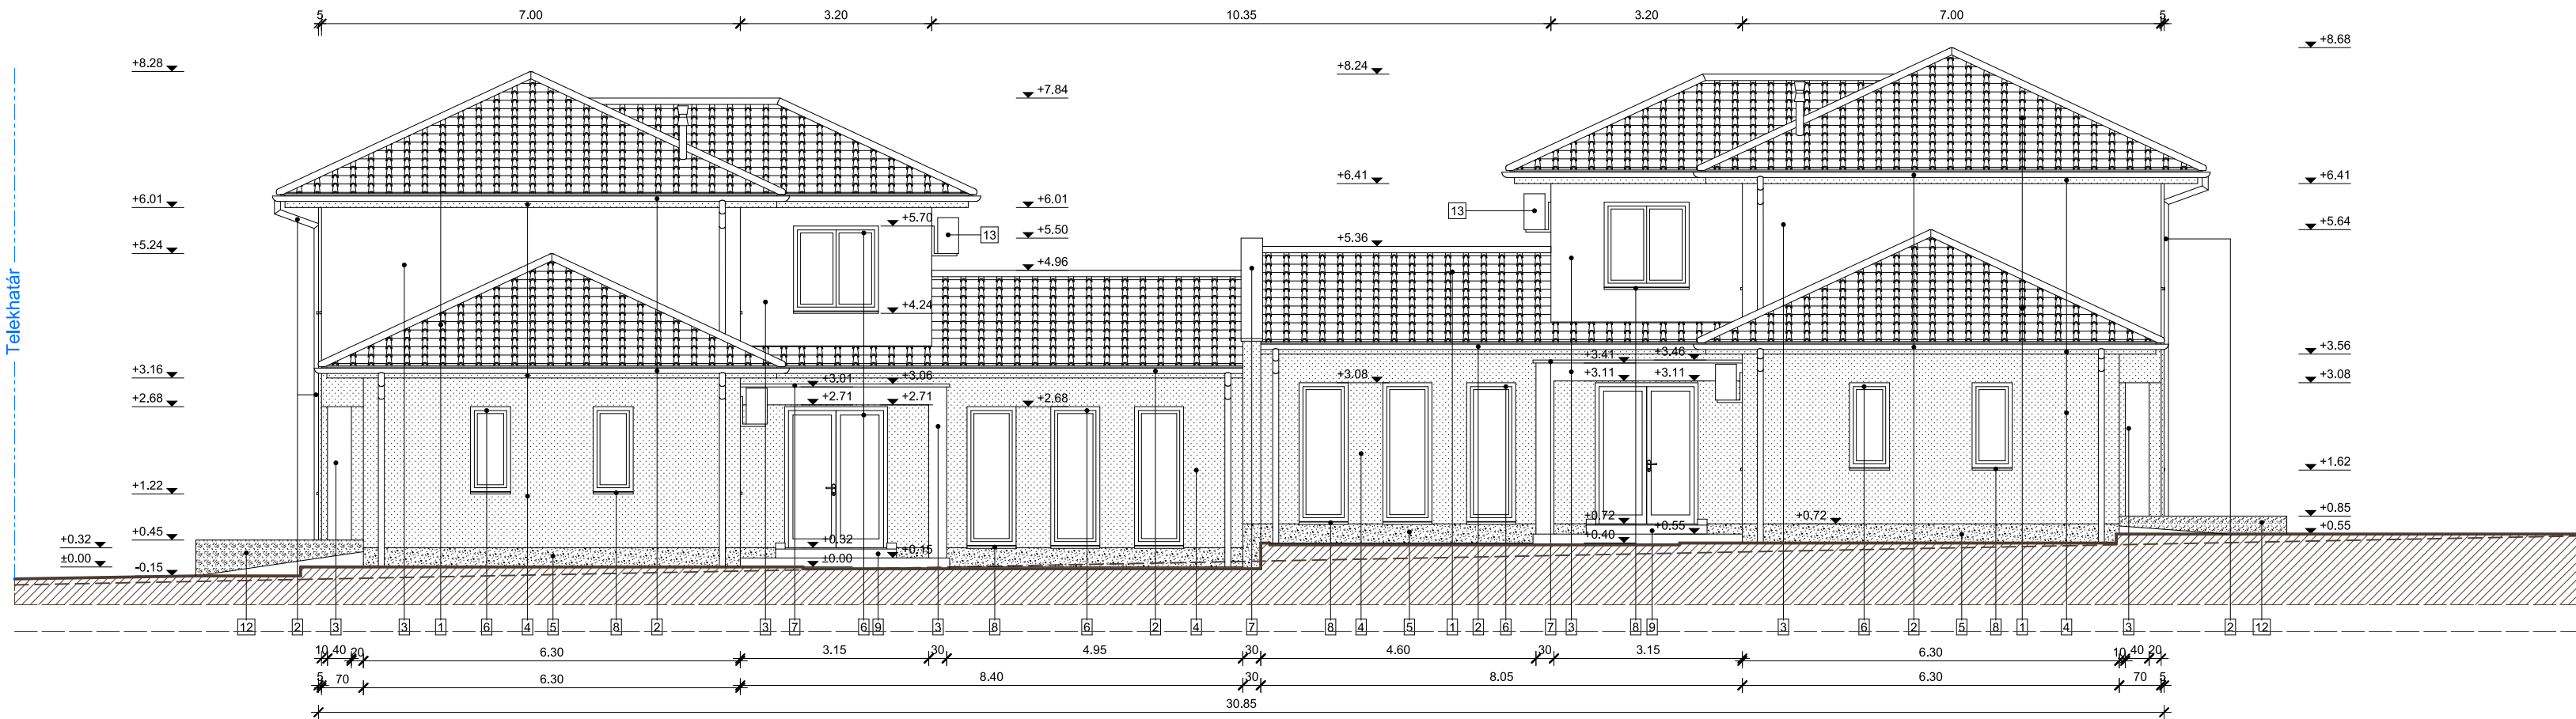

NYUGATI HOMLOKZAT

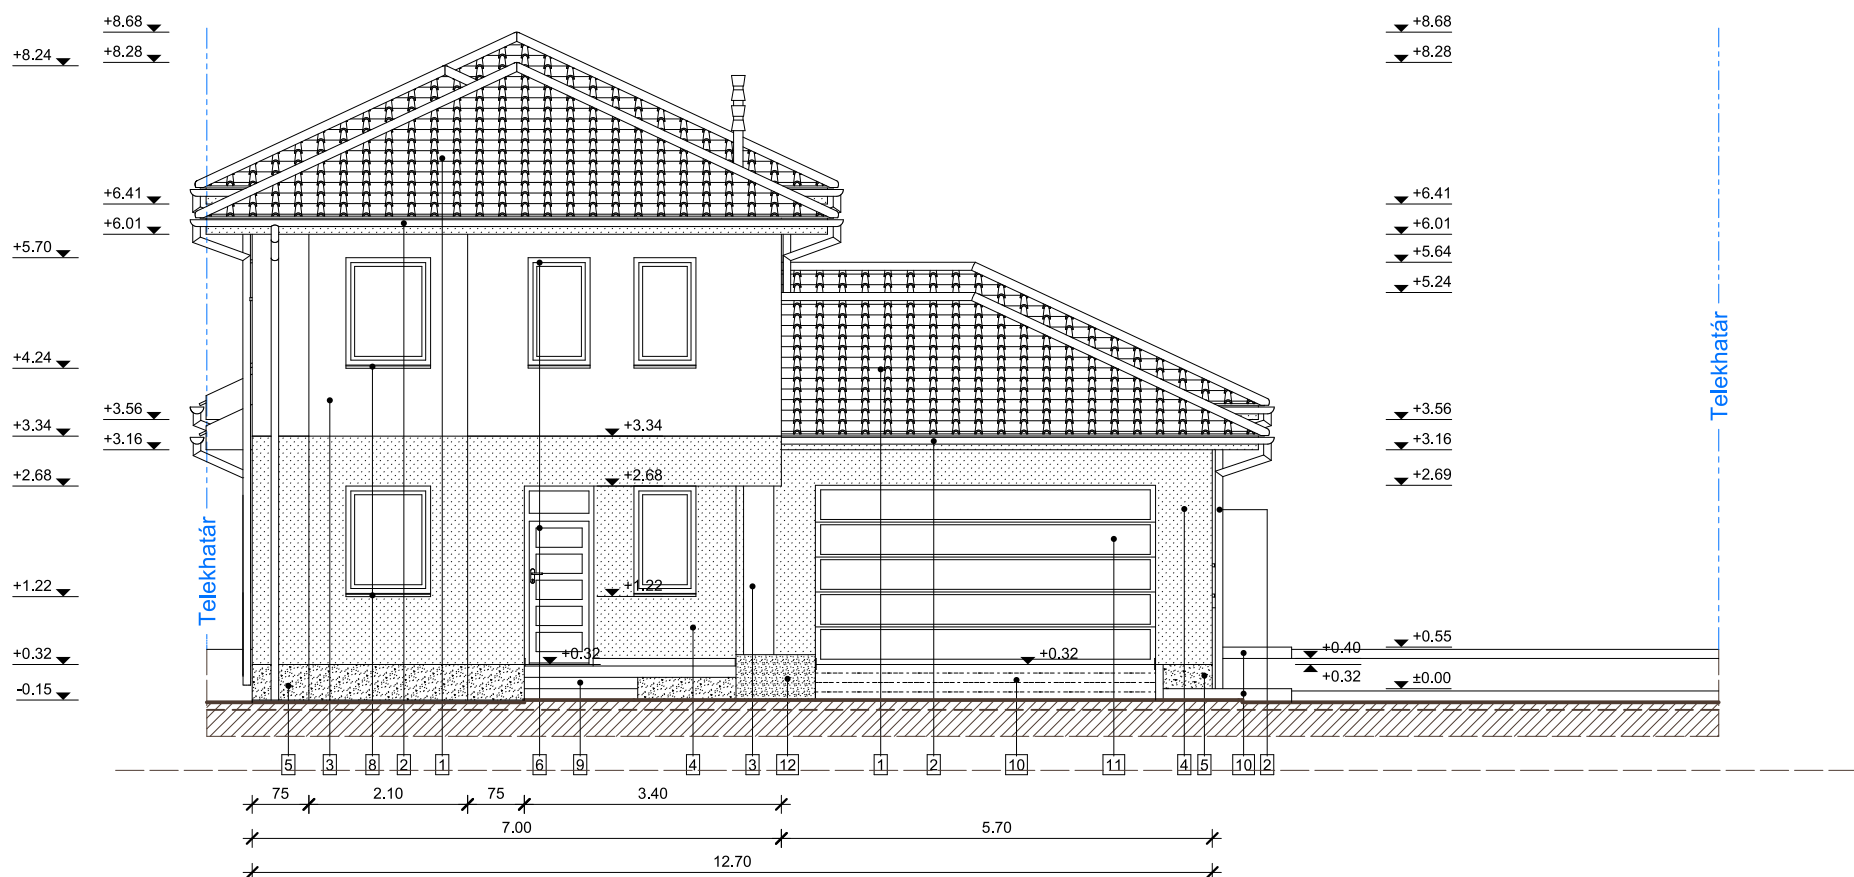

- 1 Betoncserep tetőfedés - sötétbarna
- 2 Színes fémlemez csatorna rendszer - barna (~RAL 8007)
- 3 Baumit szilikon vékonyvakolat - SilikonTop 0158 (halvány capuccino)
- 4 Baumit szilikon vékonyvakolat - SilikonTop 0156 (közép capuccino)
- 5 Baumit lábazati vékonyvakolat - MosaikTop 319 (barna)
- 6 Műanyag nyílászáró - fehér
- 7 Színes fémlemez bádogos szerkezet - barna (~RAL 8007)
- 8 Színes fémlemez ablakpárkány - fehér (~RAL 9010)
- 9 Fagyálló gres lap burkolat - bézs
- 10 Leier beton térkő burkolat - macchiato
- 11 Szekcionált garázkapu - fehér
- 12 Beton virágtartó Baumit homlokzatfesték feketéképzés - SiliconColor 0165 (közép barna)
- 13 Kültéri klíma egység - fehér

Jelmagyarázat:

- Rendezett terepvonal
- - - - - Meglévő terepvonal

A méreteket a helyszínen ellenőrizni kell!
A tervlapok a műszaki leírással és a szakági tervekkel együtt kezelendők!

Megnevezés:		2 LAKÁSOS TÁRSASHÁZ ÉPÍTÉSE									
Építető:		Nagy-Pet Bt. 4551 Nyíregyháza Zsurló u. 9. képviselő: Nagy Sándor ügyvezető									
Építés helye:		4551 Nyíregyháza Pompás u. hrsz.: 02124/42									
Tervező: Kiss Csaba Tibor okl. magasépítő üzemmmérnök Nyíregyháza, Naspolya u. 33. É3-15-0062 Tel.: +36-30-21-70-430 e-mail: csabatiborkiss@gmail.com kamarai reg.szám: C-15-2182		Rajz címe:		Déli és nyugati homlokzat							
		Tervfajta:		egyszerű bejelentési terv							
		Szakág:		építészet						Rajzszám:	
		Dátum:		Méterarány:		M = 1:100					
										E-06	

